

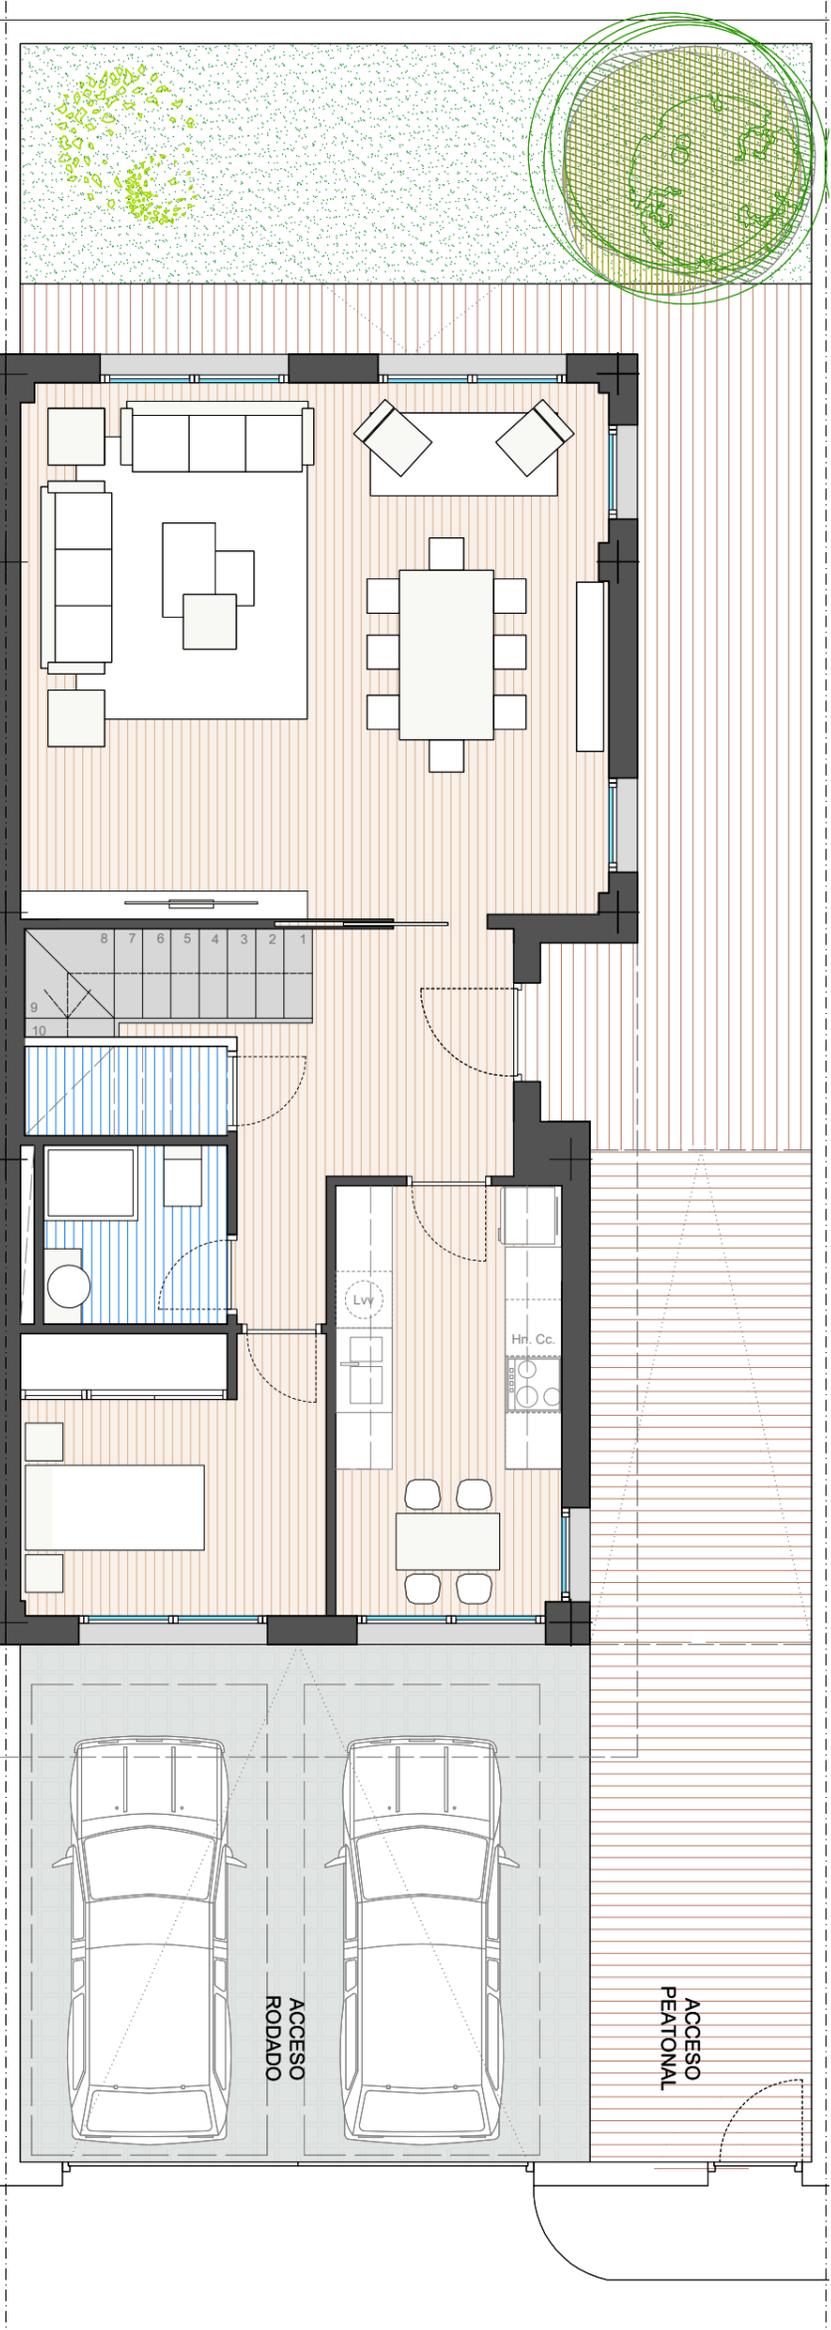


PLANTA BAJA

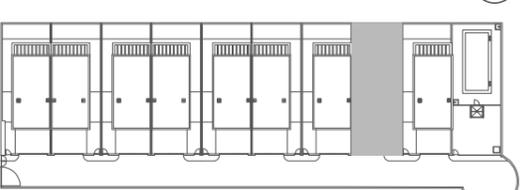

PLANTA PRIMERA

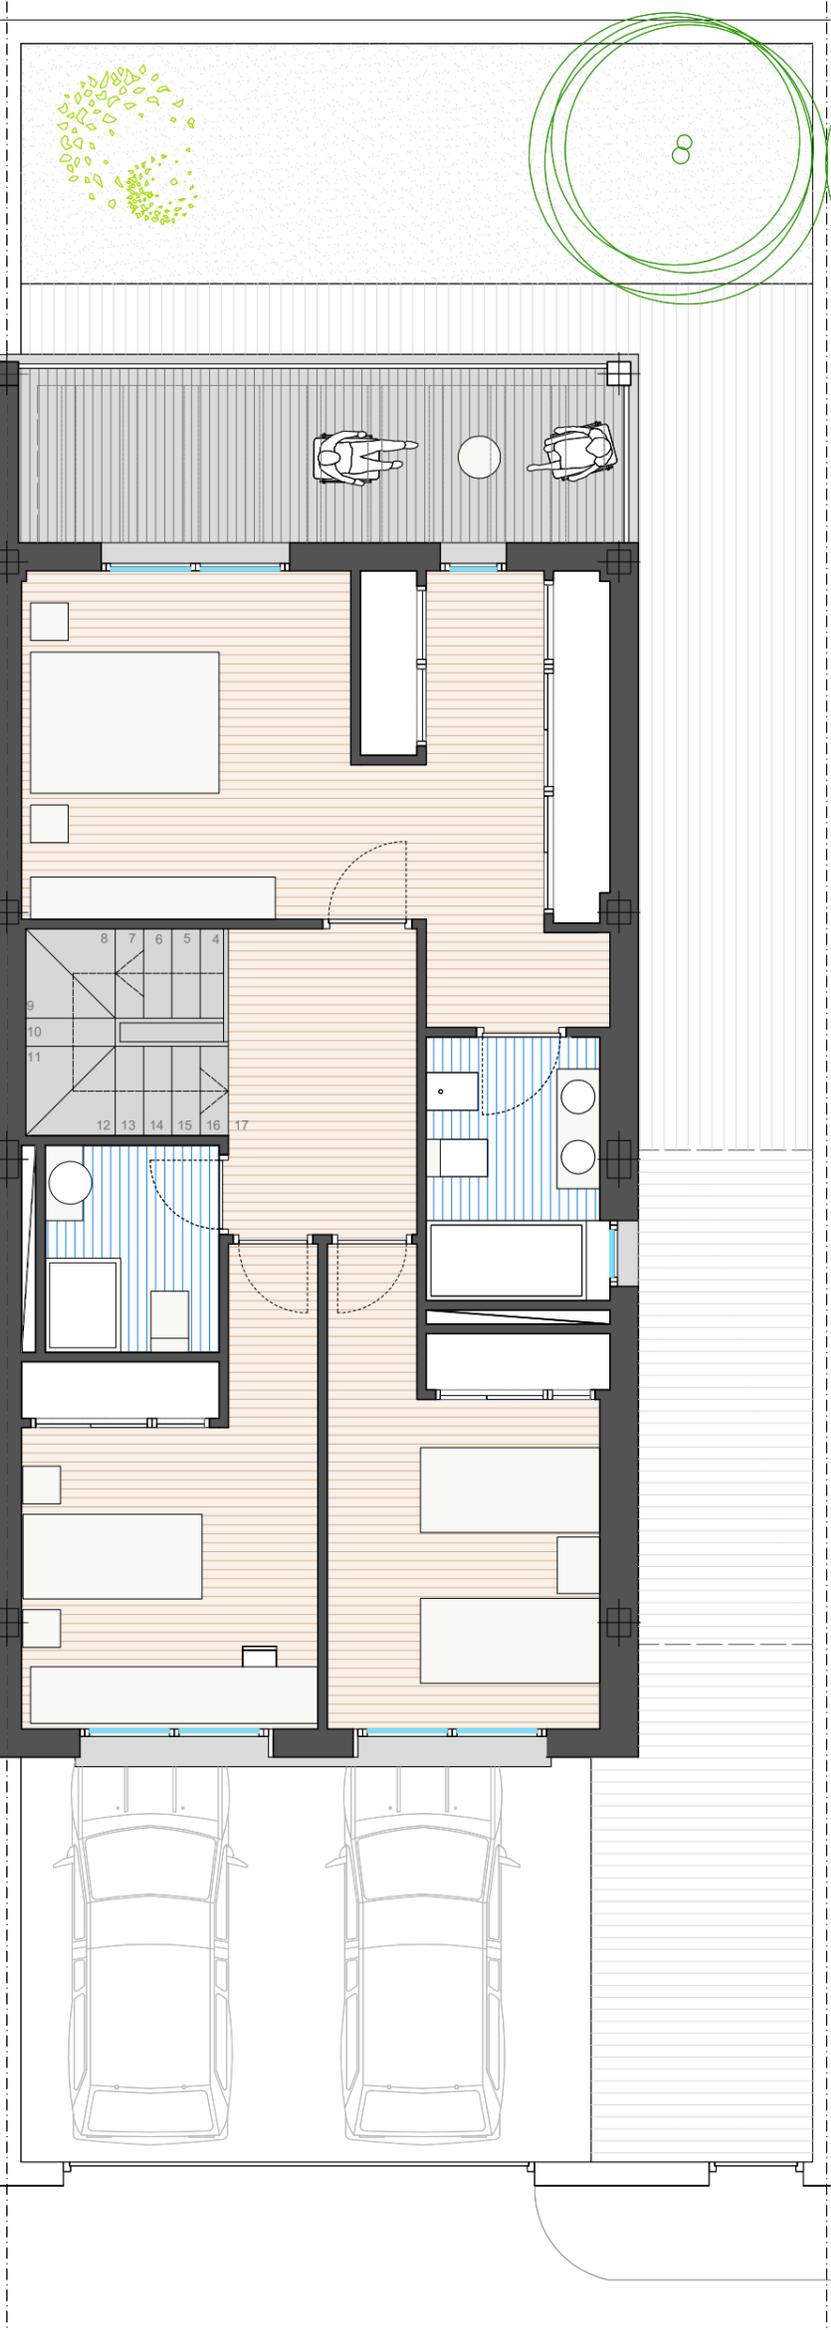

VISTAS



PLANTA BAJA

Hall	6,95 m ²
Cocina	10,95 m ²
Dormitorio 4	11,21 m ²
Baño	3,70 m ²
Salón-Comedor	35,44 m ²
Clo. Inst.	2,04 m ²
Escalera	4,82 m ²
Total Sup. Interior	87,88 m²

Acceso peatonal	20,90 m ²
Patio	40,26 m ²
Total Sup. Exterior	61,16 m²

PLANTA PRIMERA

Hall	6,50 m ²
Dormitorio 1	24,90 m ²
Baño	5,25 m ²
Dormitorio 2	13,02 m ²
Dormitorio 3	13,36 m ²
Baño	4,06 m ²
Total Sup. Interior	81,60 m²

Terraza	12,41 m ²
---------	----------------------

TOTAL SUP. INTERIOR	169,48 m²
TOTAL SUP. EXTERIOR	73,57 m²
TOTAL SUP. CONSTRUIDA	243,05 m²

P.26C VIVIENDA TIPO B

H O R M I M A T

VIVIENDAS UNIFAMILIARES ADOSADAS

NOTA: los datos aquí contenidos están sujetos a posibles modificaciones consecuencia de exigencias comerciales, jurídicas o técnicas. la marca y modelo concretos de cada producto se hacen constar a efectos orientativos, por lo que los productos mencionados podrán ser sustituidos por otros de calidad equivalentes de concurrir exigencias comerciales (incluidas de distribución de productos), jurídicas o técnicas que así lo aconsejen.