
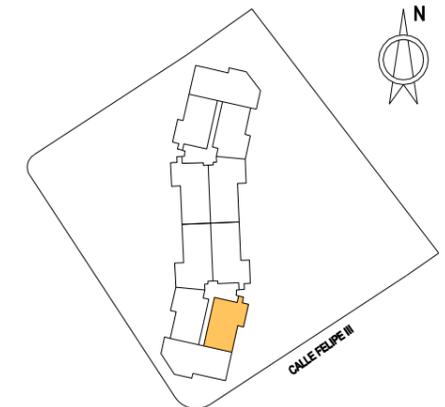


RESIDENCIAL EL OLIVAR

PORTAL 2 PLANTA TERCERA C TIPO 6

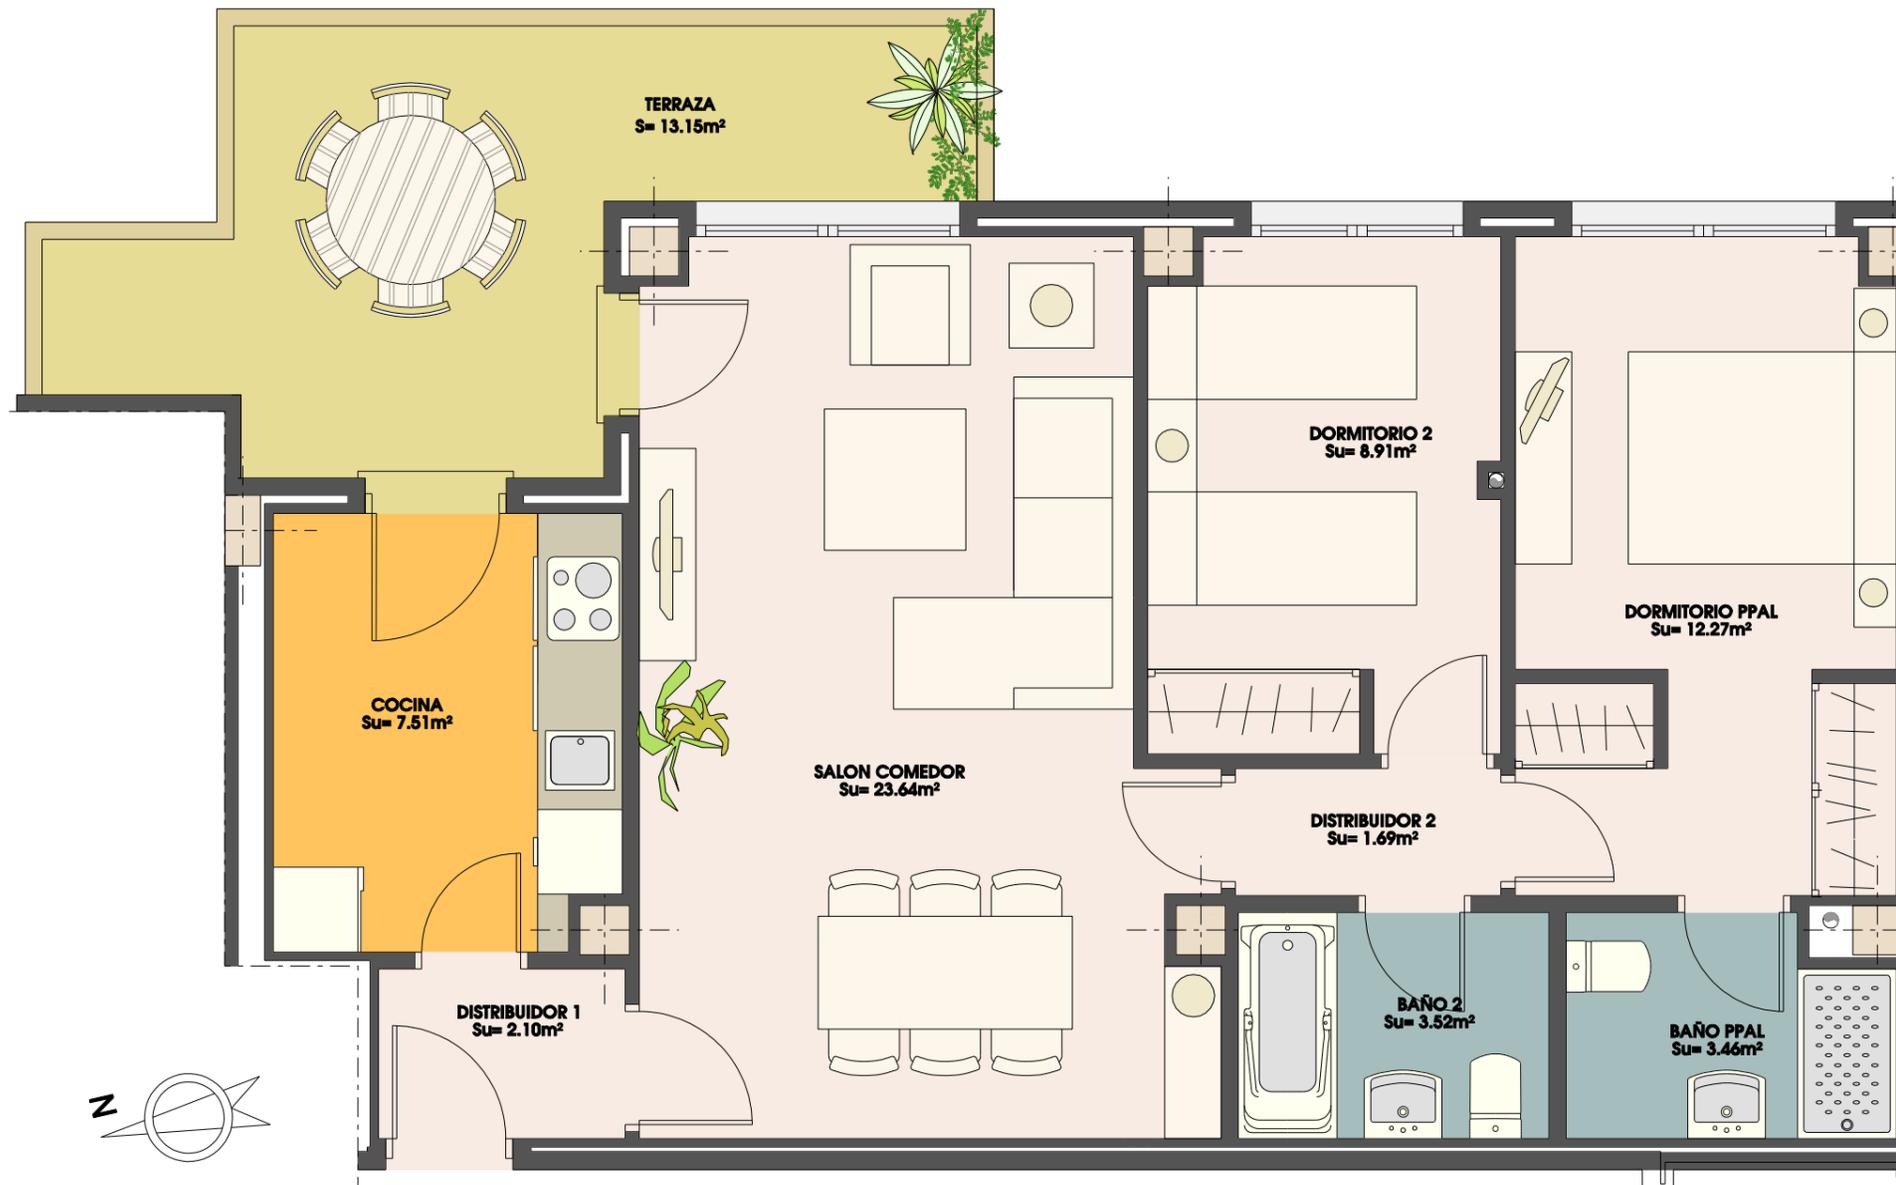

2 DORMITORIOS
 SUP. UTIL= 69.68m²
 SUP. CONSTRUIDA = 94.43m²

*Las mochetas reflejadas en plano son indicativas, supeditadas al desarrollo del proyecto de ejecución.

*El mobiliario, incluso el de la cocina, así como su disposición no es contractual.

*Las superficies son aproximadas, pudiendo variar ±3%

*Este plano corresponde al proyecto comercial, durante el desarrollo del proyecto de ejecución podrá sufrir algunas modificaciones debidas a motivos técnicos.

