




PLANTA BAJA

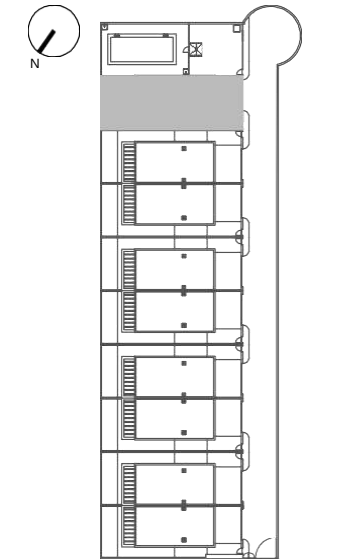

VISTAS

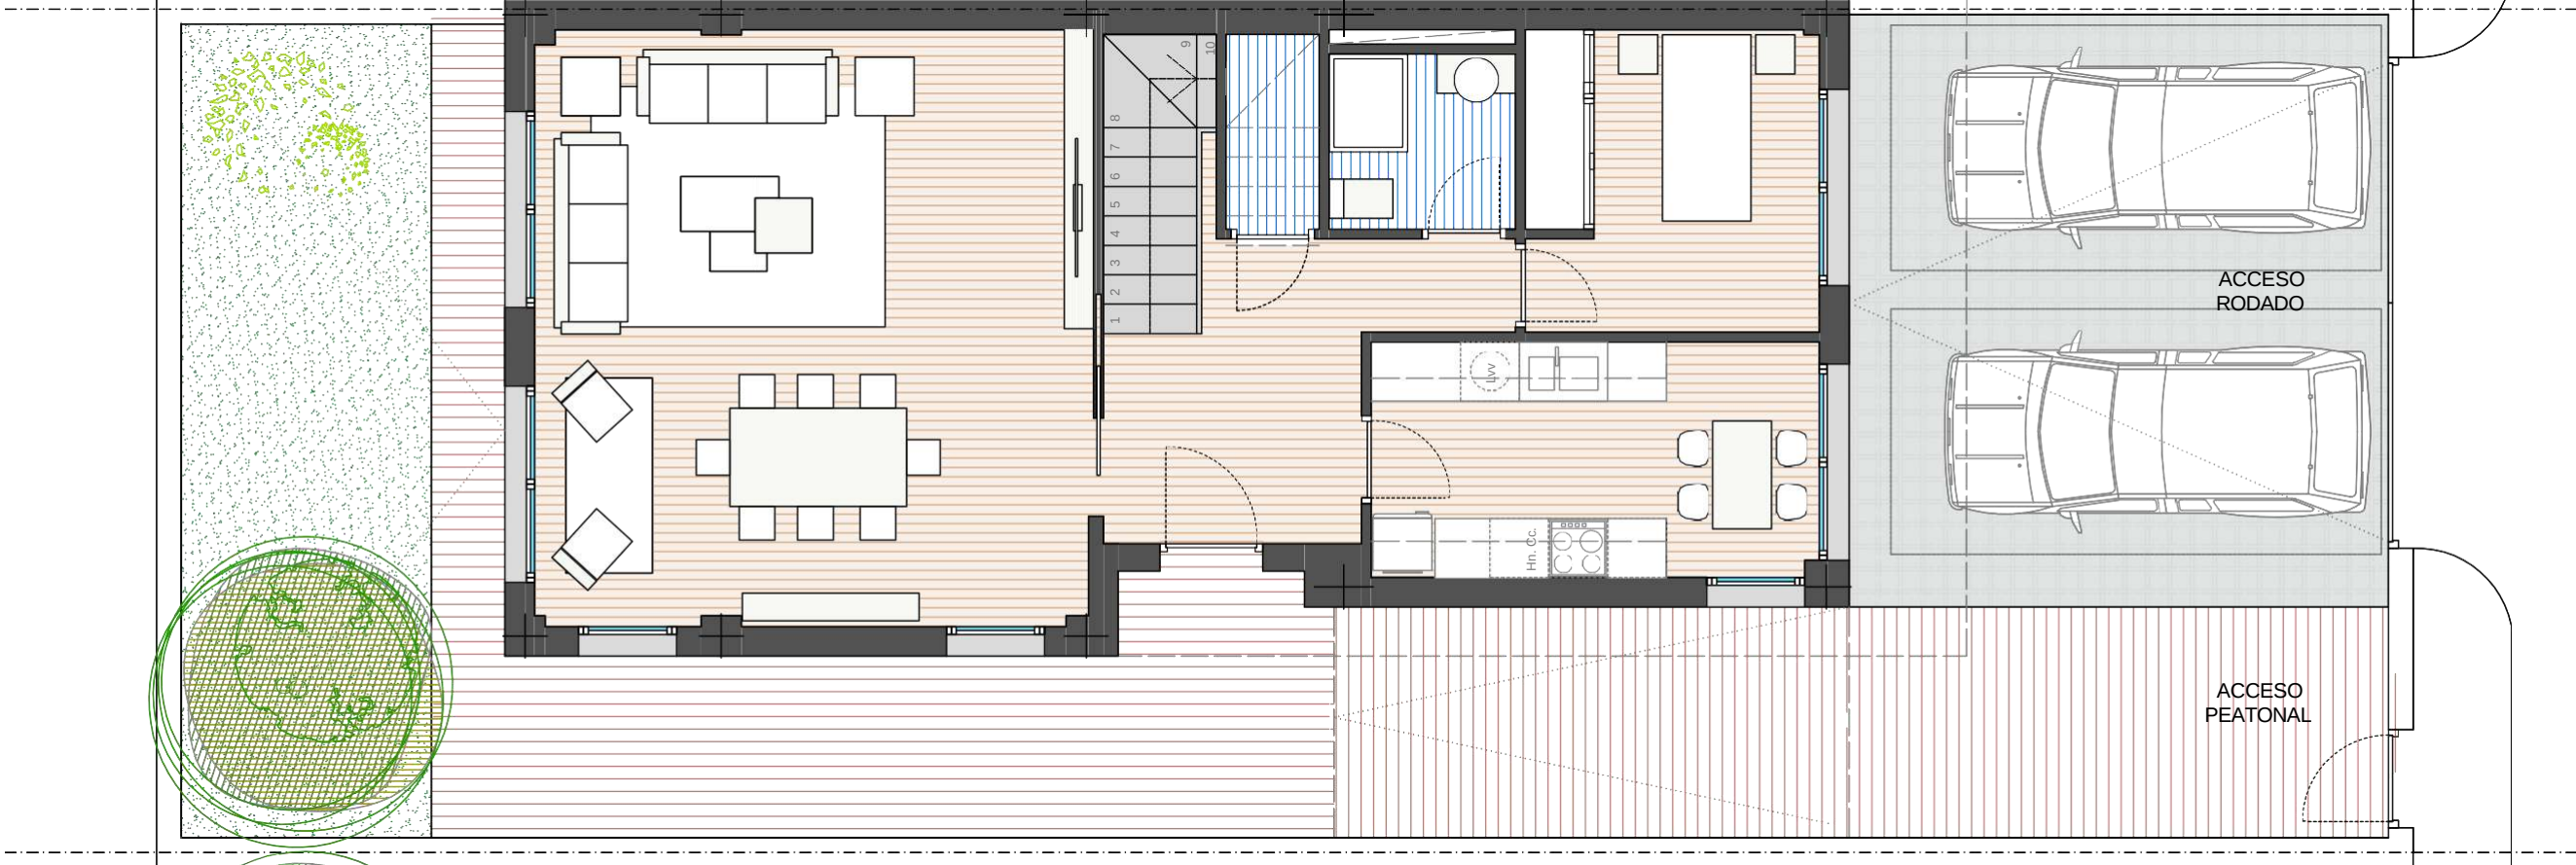

PLANTA PRIMERA

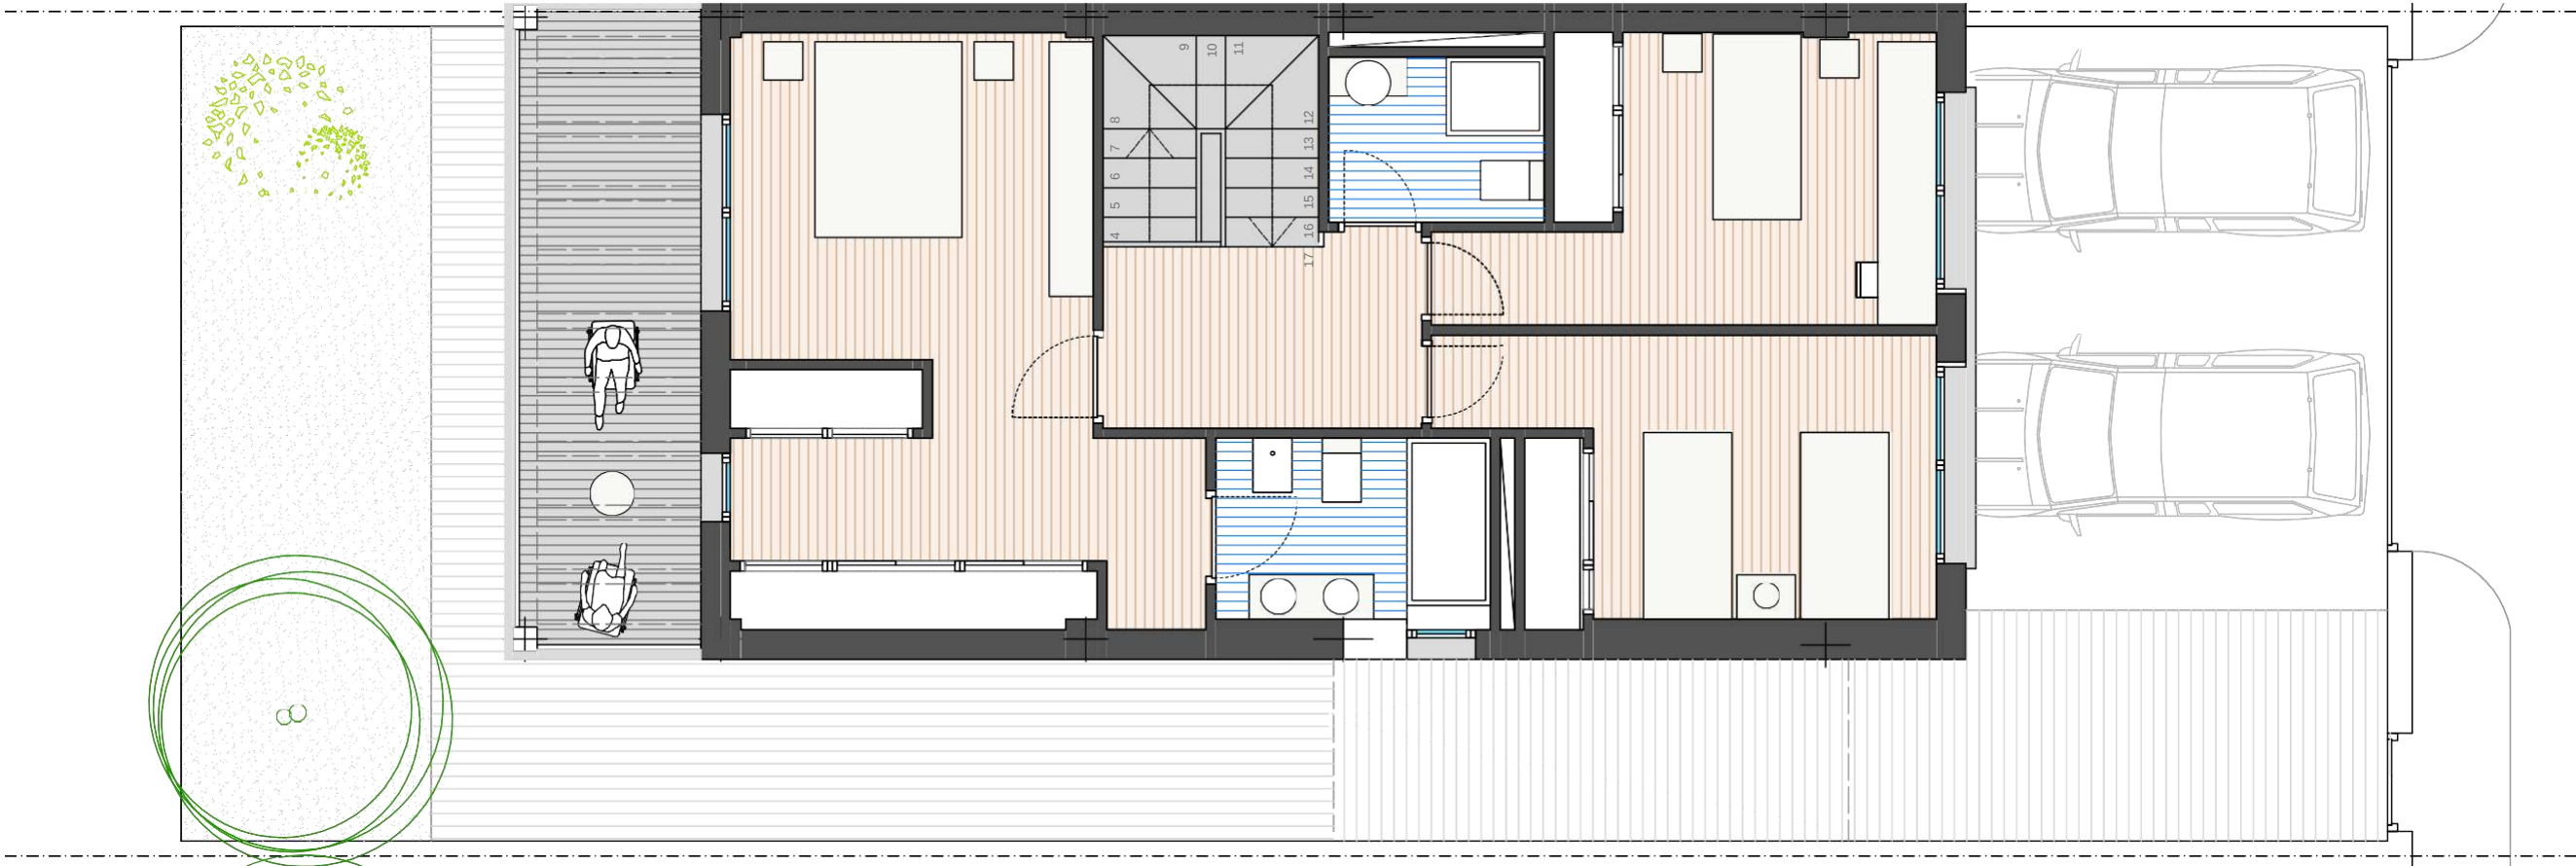

PLANTA BAJA

Hall	6,05 m ²
Cocina	9,72 m ²
Dormitorio 4	10,51 m ²
Baño	3,10 m ²
Salón-Comedor	34,51 m ²
Cto. Inst.	1,85 m ²
Esclera	3,92 m ²
Total Sup. Interior	87,88 m ²
Acceso peatonal	20,90 m ²
Patio	40,26 m ²
Total Sup. Exterior	61,16 m ²

PLANTA PRIMERA

Hall	6,15 m ²
Dormitorio 1	24,29 m ²
Baño	5,25 m ²
Dormitorio 2	13,02 m ²
Dormitorio 3	12,72 m ²
Baño	3,70 m ²
Total Sup. Interior	81,60 m ²
Terraza	12,41 m ²
TOTAL SUP. INTERIOR	169,48 m ²
TOTAL SUP. EXTERIOR	73,57 m ²
TOTAL SUP. CONSTRUIDA	243,05 m ²

VIVIENDAS UNIFAMILIARES ADOSADAS

NOTA: los datos aquí contenidos están sujetos a posibles modificaciones consecuencia de exigencias comerciales, jurídicas o técnicas. la marca y modelo concretos de cada producto se hacen constar a efectos orientativos, por lo que los productos mencionados podrán ser sustituidos por otros de calidad equivalente de concurrir exigencias comerciales (incluidas de distribución de productos), jurídicas o técnicas que así lo aconsejen.