



PLANTA BAJA

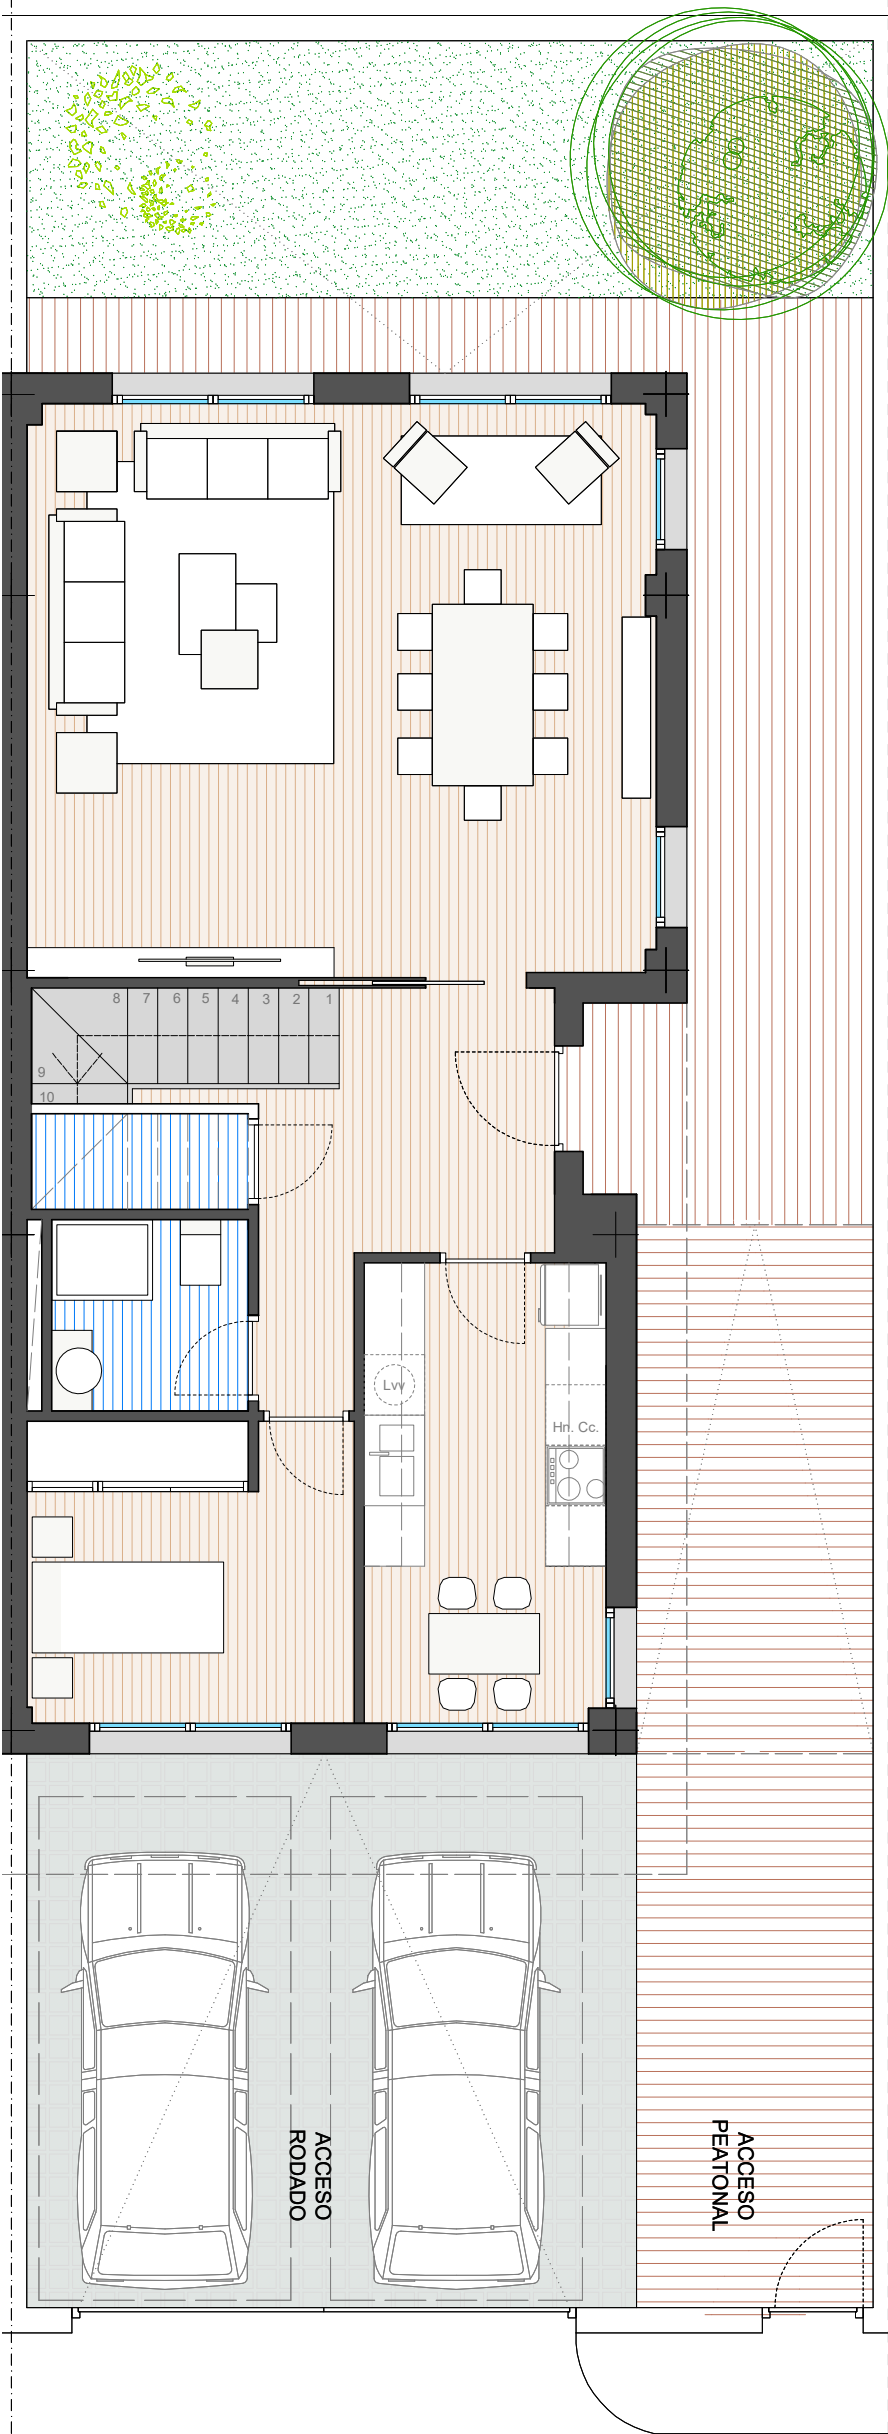


PLANTA PRIMERA

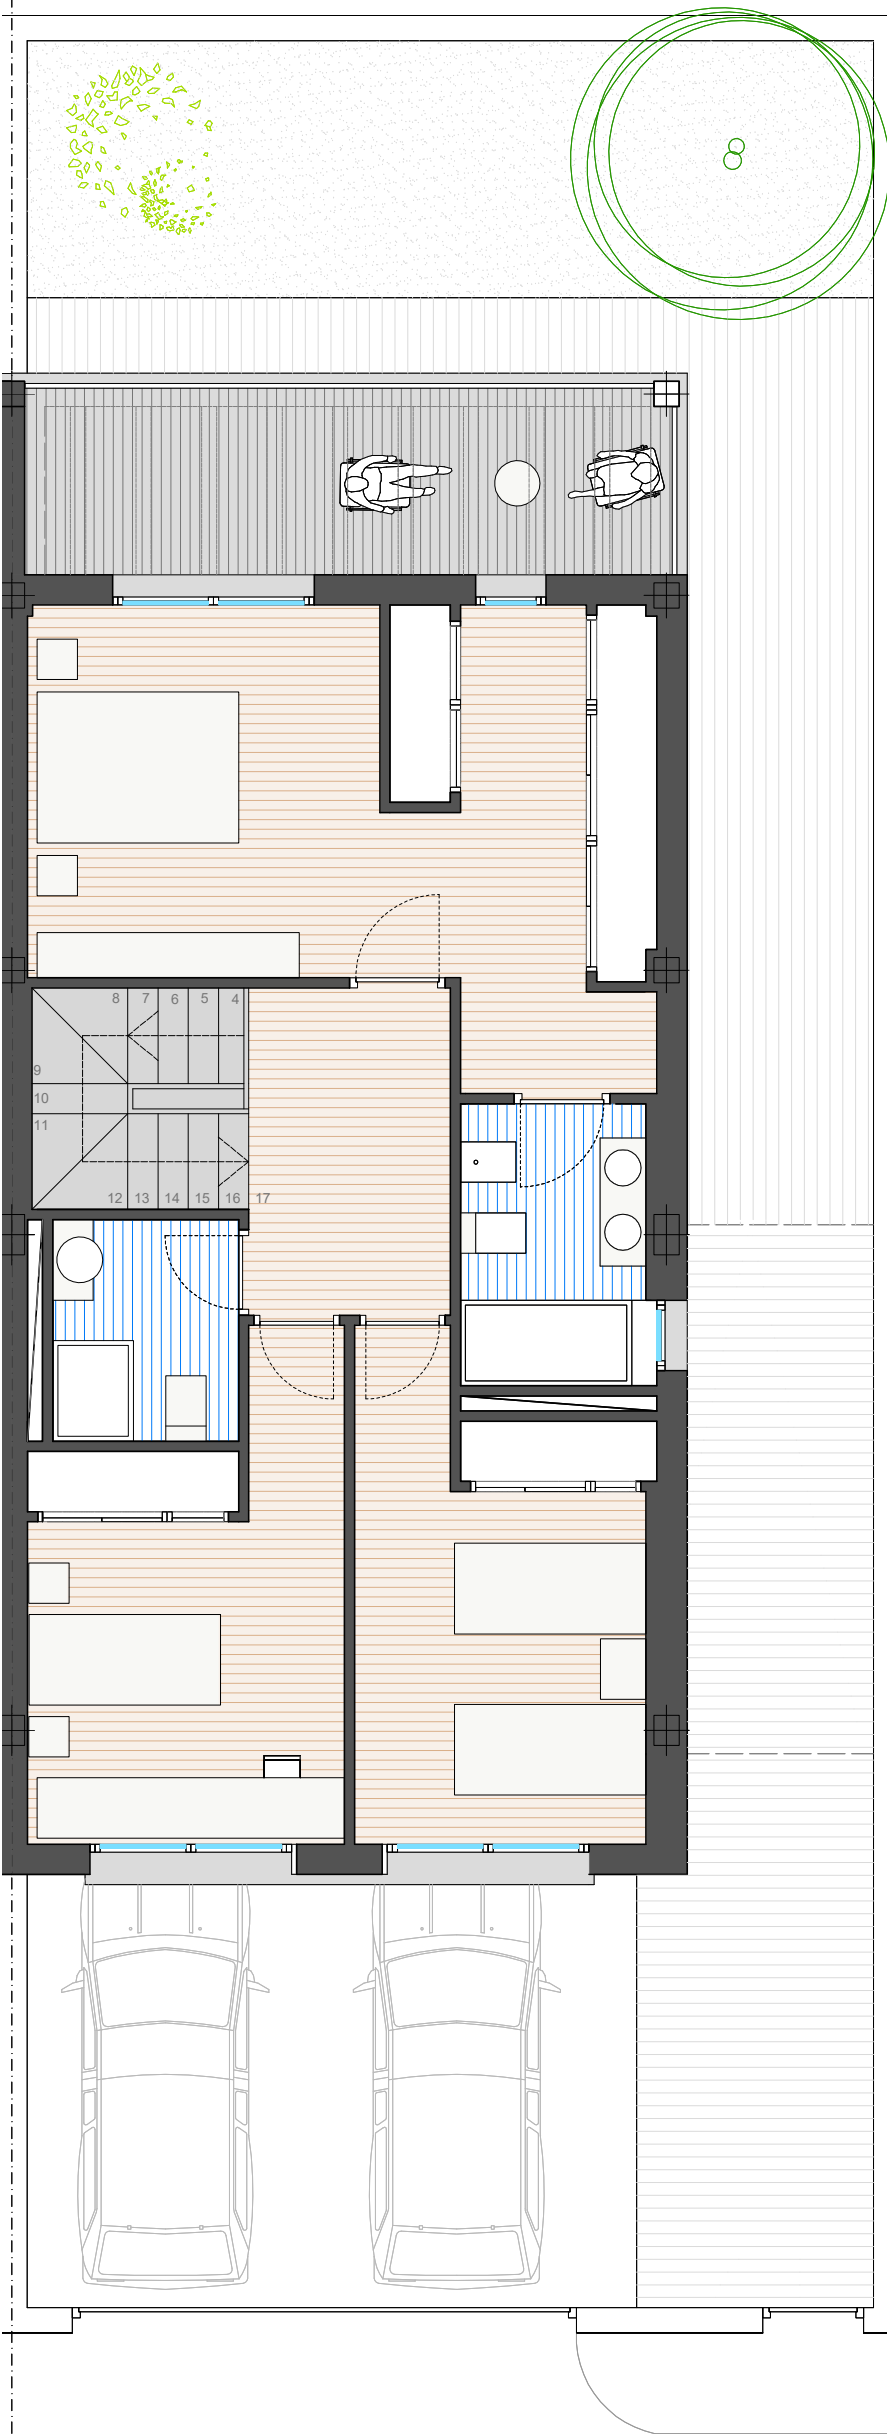

VIVIENDAS UNIFAMILIARES ADOSADAS

NOTA: los datos aquí contenidos están sujetos a posibles modificaciones consecuencia de exigencias comerciales, jurídicas o técnicas. la marca y modelo concretos de cada producto se hacen constar a efectos orientativos, por lo que los productos mencionados podrán ser sustituidos por otros de calidad equivalente de concurrir exigencias comerciales (incluidas de distribución de productos), jurídicas o técnicas que así lo aconsejen.

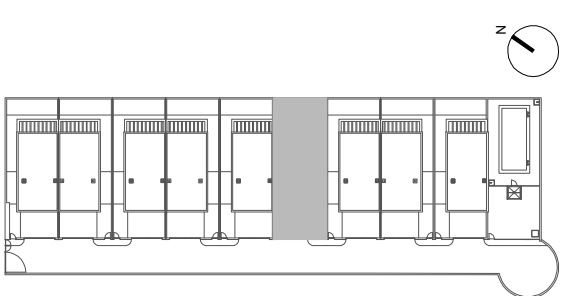

VISTAS



PLANTA BAJA

Hall	6,95 m²
Cocina	10,95 m²
Dormitorio 4	11,21 m²
Baño	3,70 m²
Salón-Comedor	35,44 m²
Clo. Inst.	2,04 m²
Escalera	4,82 m
Total Sup. Interior	87,88 m²

Acceso peatonal	20,90 m²
Patio	40,26 m²
Total Sup. Exterior	61,16 m²

PLANTA PRIMERA

Hall	6,50 m²
Dormitorio 1	24,90 m²
Baño	5,25 m²
Dormitorio 2	13,02 m²
Dormitorio 3	13,36 m²
Baño	4,06 m²
Total Sup. Interior	81,60 m²

Terraza	12,41 m²
---------	----------

TOTAL SUP. INTERIOR	169,48 m²
TOTAL SUP. EXTERIOR	73,57 m²
TOTAL SUP. CONSTRUIDA	243,05 m²

P.26E	VIVIENDA TIPO B
-------	-----------------

H O R M I M A T