

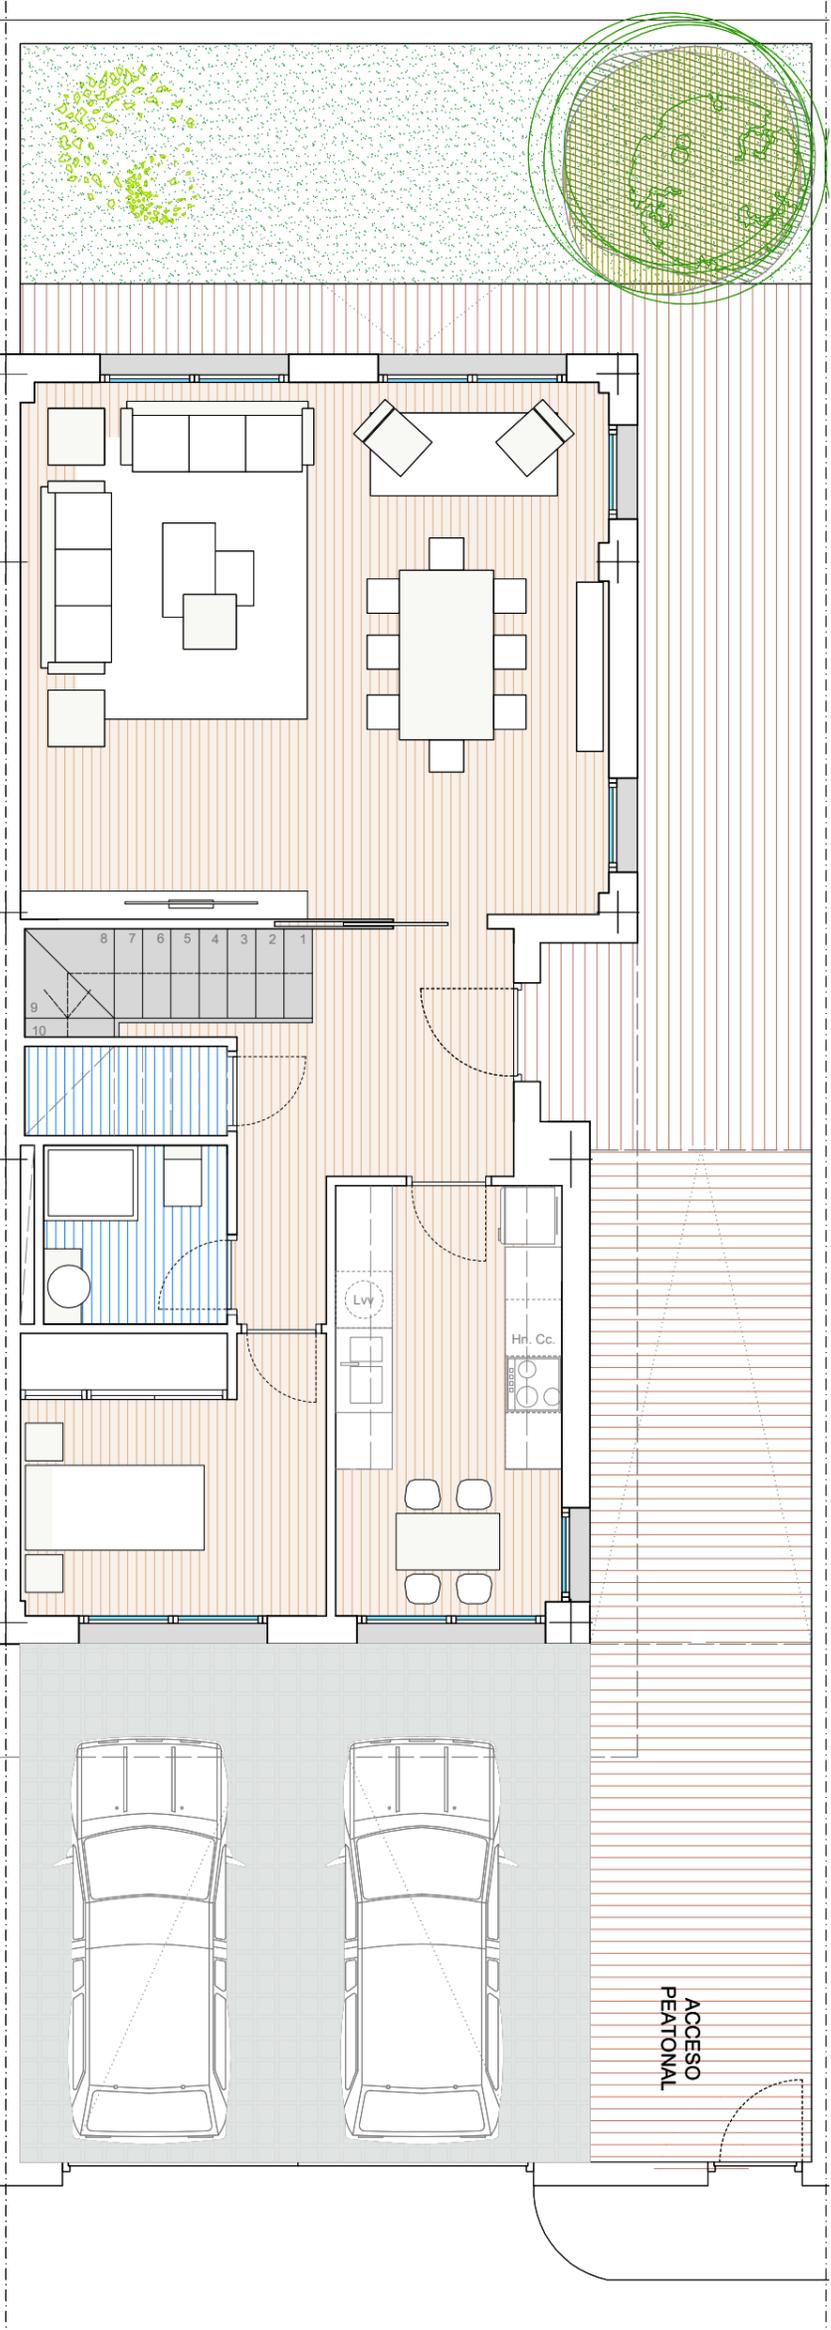


PLANTA BAJA

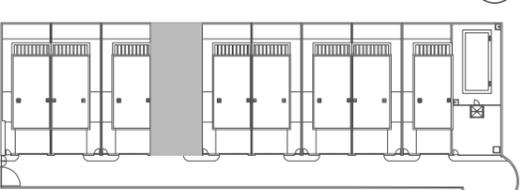

PLANTA PRIMERA

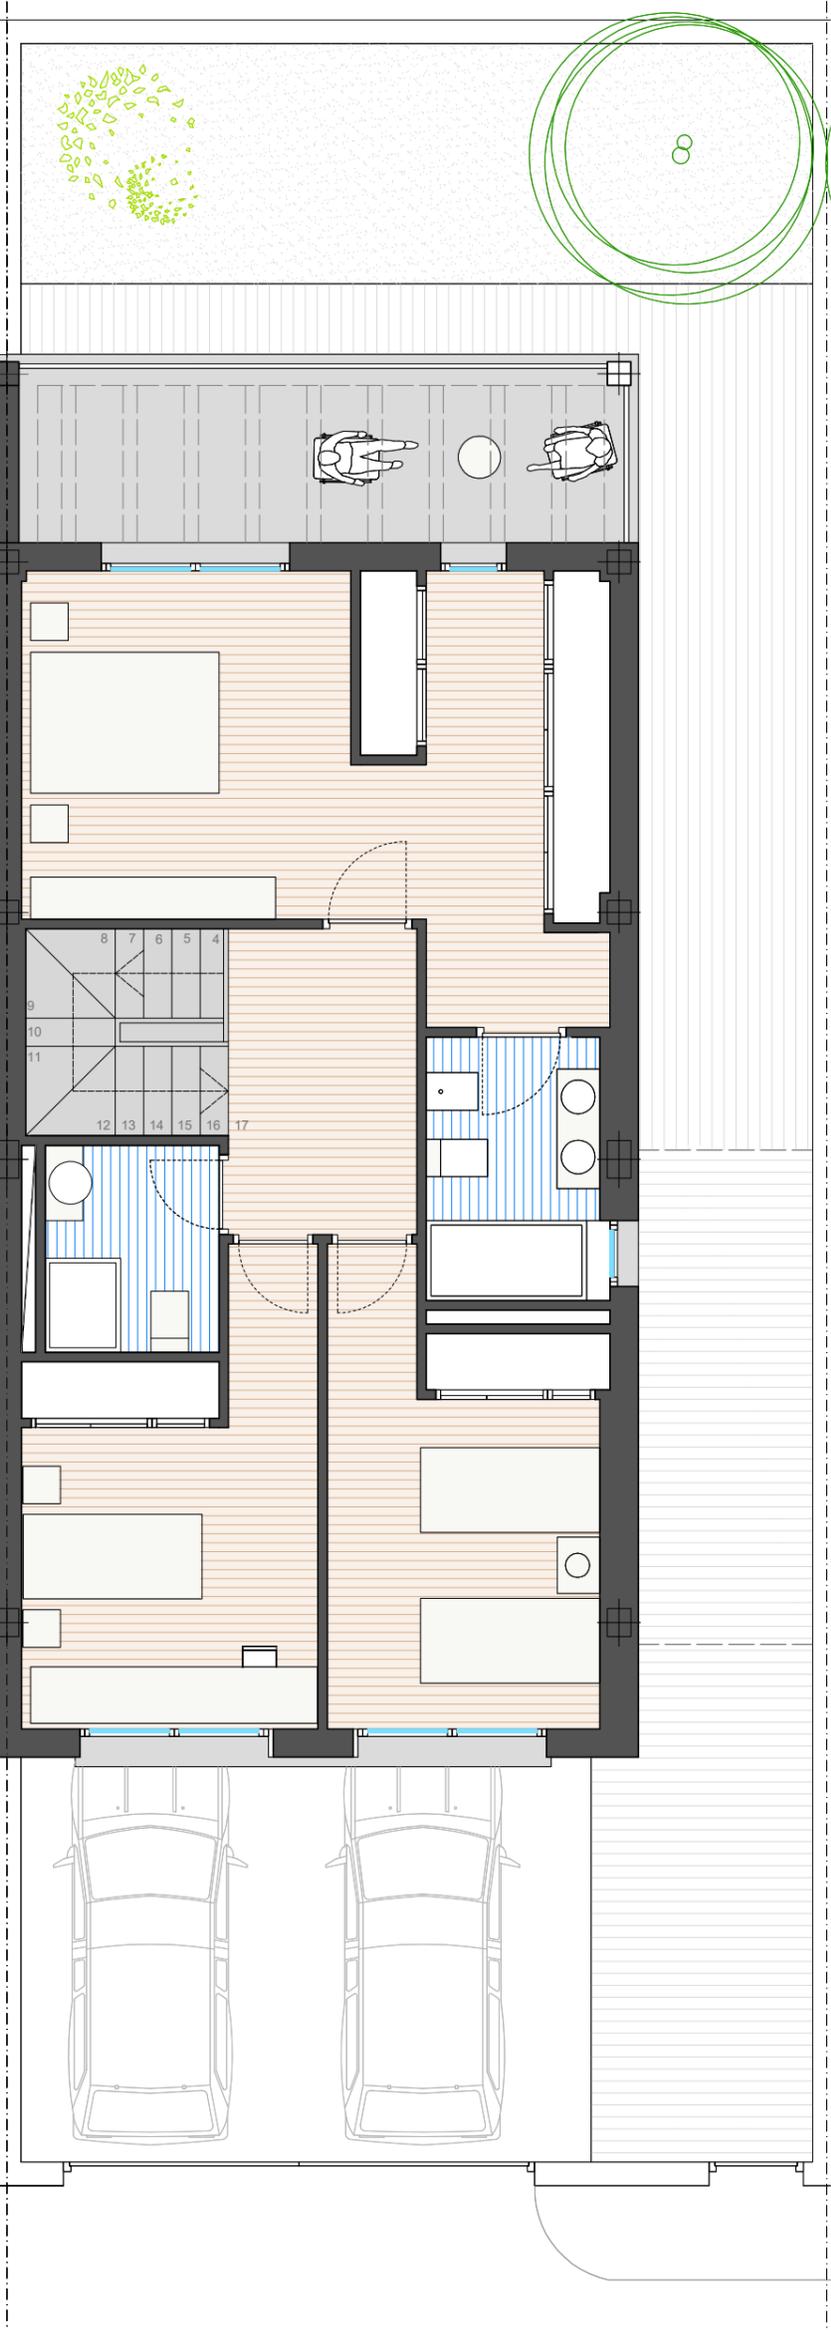

VISTAS



PLANTA BAJA

Hall	6,95 m <sup>2</sup>
Cocina	10,95 m <sup>2</sup>
Dormitorio 4	11,21 m <sup>2</sup>
Baño	3,70 m <sup>2</sup>
Salón-Comedor	35,44 m <sup>2</sup>
Clo. Inst.	2,04 m <sup>2</sup>
Escalera	4,82 m <sup>2</sup>
<b>Total Sup. Interior</b>	<b>87,88 m<sup>2</sup></b>

Acceso peatonal	20,90 m <sup>2</sup>
Patio	40,26 m <sup>2</sup>
<b>Total Sup. Exterior</b>	<b>61,16 m<sup>2</sup></b>

PLANTA PRIMERA

Hall	6,50 m <sup>2</sup>
Dormitorio 1	24,90 m <sup>2</sup>
Baño	5,25 m <sup>2</sup>
Dormitorio 2	13,02 m <sup>2</sup>
Dormitorio 3	13,36 m <sup>2</sup>
Baño	4,06 m <sup>2</sup>
<b>Total Sup. Interior</b>	<b>81,60 m<sup>2</sup></b>

Terraza	12,41 m <sup>2</sup>
---------	----------------------

<b>TOTAL SUP. INTERIOR</b>	<b>169,48 m<sup>2</sup></b>
<b>TOTAL SUP. EXTERIOR</b>	<b>73,57 m<sup>2</sup></b>
<b>TOTAL SUP. CONSTRUIDA</b>	<b>243,05 m<sup>2</sup></b>

P.26G VIVIENDA TIPO B

**H O R M I M A T**

VIVIENDAS UNIFAMILIARES ADOSADAS

NOTA: los datos aquí contenidos están sujetos a posibles modificaciones consecuencia de exigencias comerciales, jurídicas o técnicas. la marca y modelo concretos de cada producto se hacen constar a efectos orientativos, por lo que los productos mencionados podrán ser sustituidos por otros de calidad equivalente de concurrir exigencias comerciales (incluidas de distribución de productos), jurídicas o técnicas que así lo aconsejen.