



PLANTA BAJA


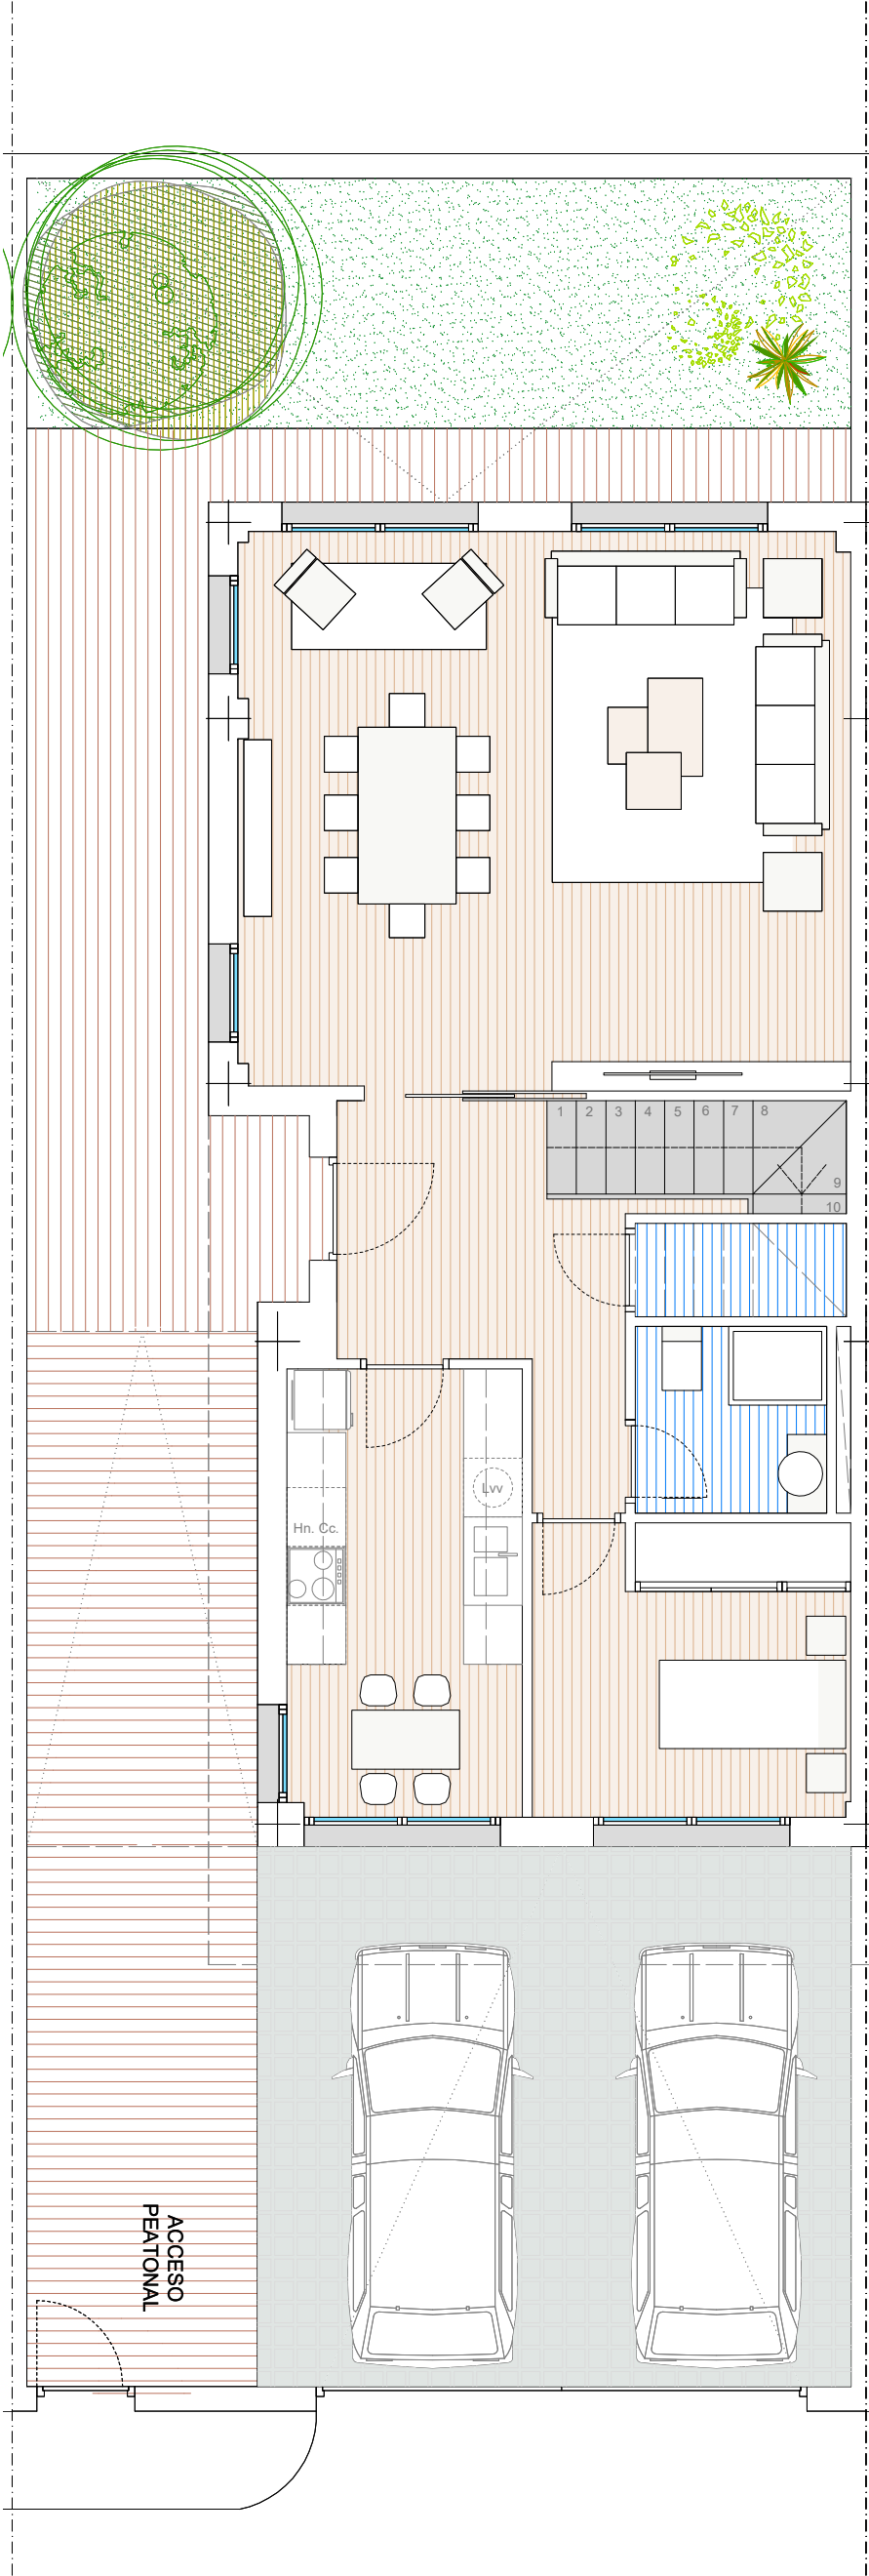


PLANTA PRIMERA

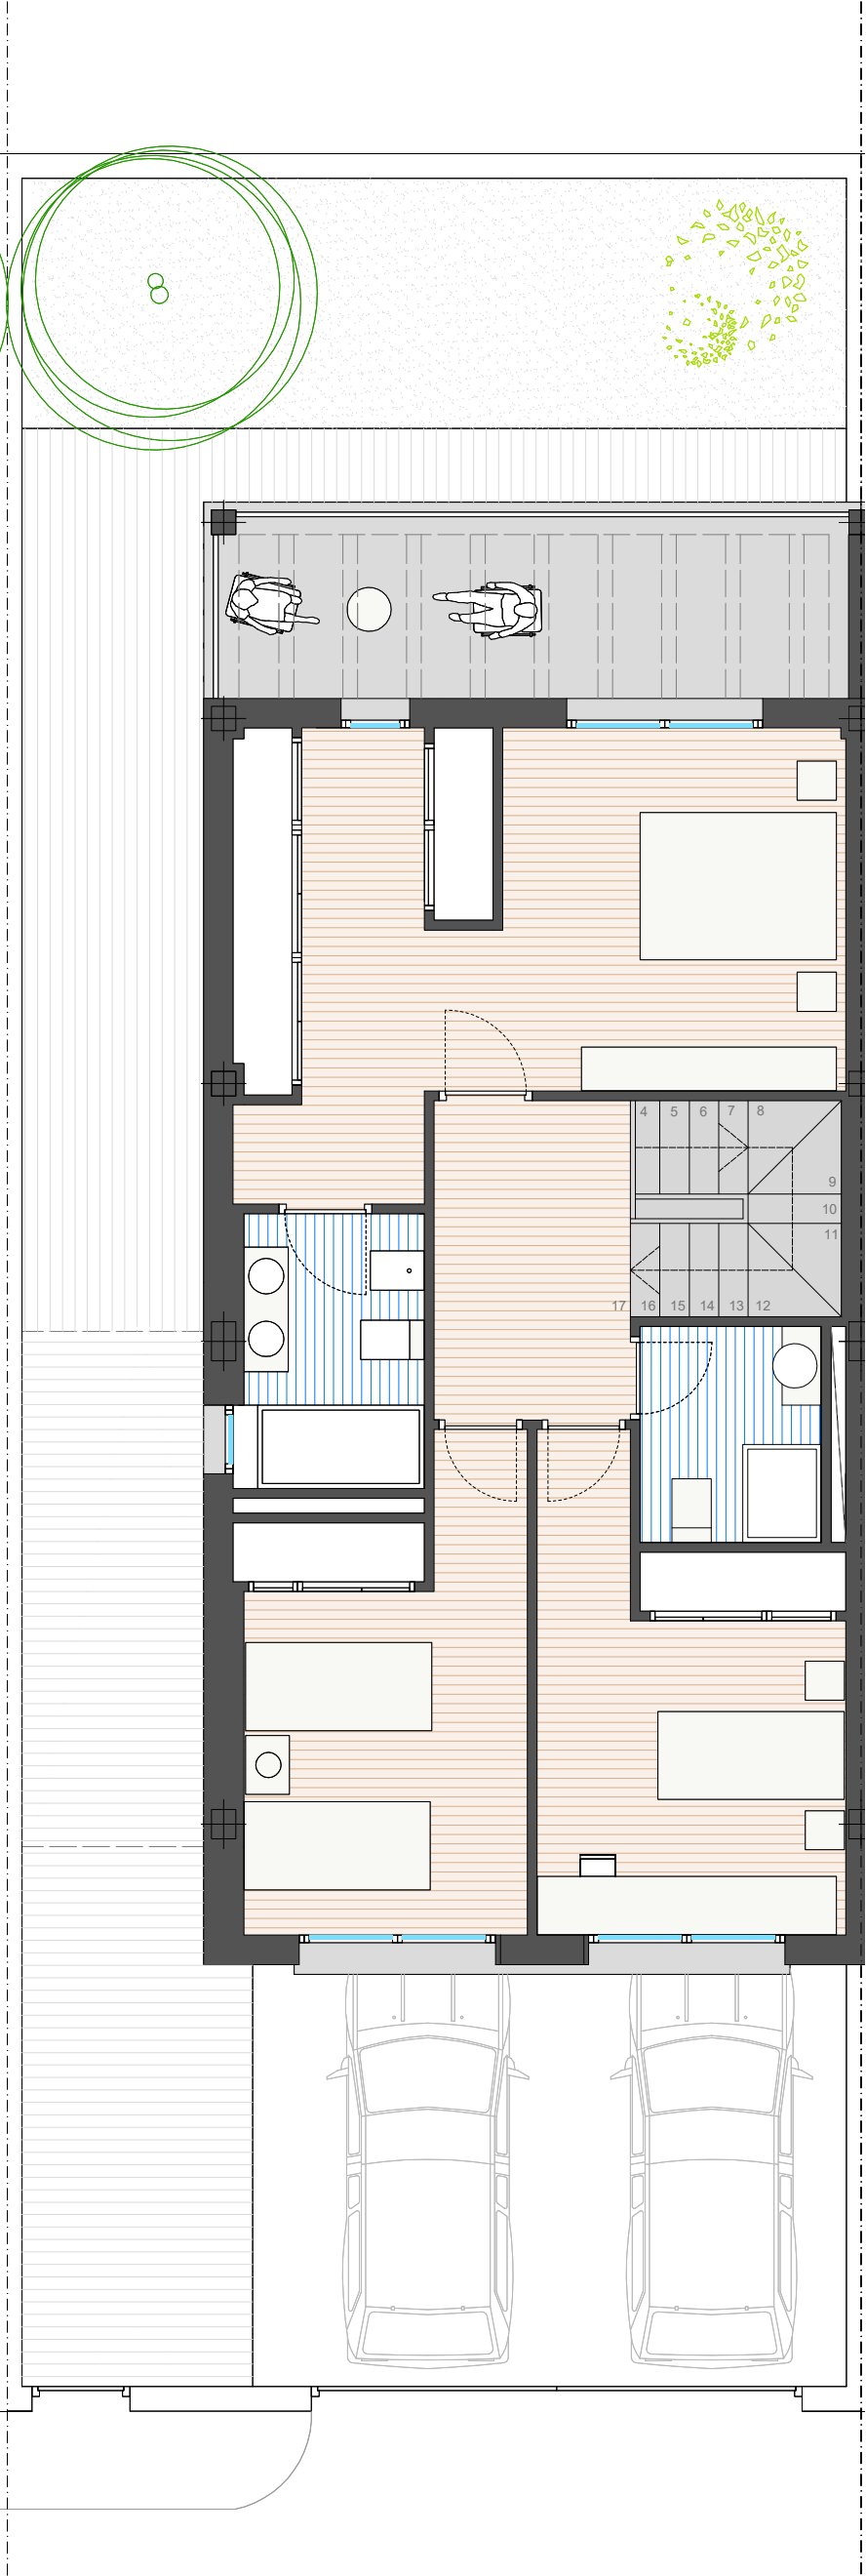

VIVIENDAS UNIFAMILIARES ADOSADAS

NOTA: los datos aquí contenidos están sujetos a posibles modificaciones consecuencia de exigencias comerciales, jurídicas o técnicas. la marca y modelo concretos de cada producto se hacen constar a efectos orientativos, por lo que los productos mencionados podrán ser sustituidos por otros de calidad equivalente de concurrir exigencias comerciales (incluidas de distribución de productos), jurídicas o técnicas que así lo aconsejen.

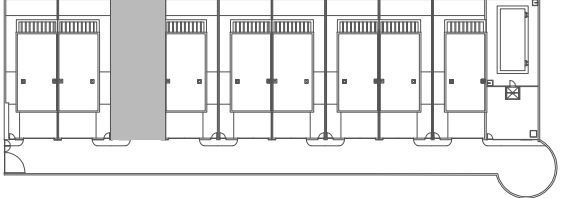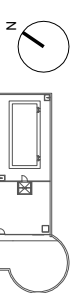

VISTAS



PLANTA BAJA

|                     |          |
|---------------------|----------|
| Hall                | 6,95 m²  |
| Cocina              | 10,95 m² |
| Dormitorio 4        | 11,21 m² |
| Baño                | 3,70 m²  |
| Salón-Comedor       | 35,44 m² |
| Clo. Inst.          | 2,04 m²  |
| Escalera            | 4,82 m   |
| Total Sup. Interior | 87,88 m² |

|                     |          |
|---------------------|----------|
| Acceso peatonal     | 20,90 m² |
| Patio               | 40,26 m² |
| Total Sup. Exterior | 61,16 m² |

PLANTA PRIMERA

|                     |          |
|---------------------|----------|
| Hall                | 6,50 m²  |
| Dormitorio 1        | 24,90 m² |
| Baño                | 5,25 m²  |
| Dormitorio 2        | 13,02 m² |
| Dormitorio 3        | 13,36 m² |
| Baño                | 4,06 m²  |
| Total Sup. Interior | 81,60 m² |

|                       |           |
|-----------------------|-----------|
| Terraza               | 12,41 m²  |
| TOTAL SUP. INTERIOR   | 169,48 m² |
| TOTAL SUP. EXTERIOR   | 73,57 m²  |
| TOTAL SUP. CONSTRUIDA | 243,05 m² |

P.26H VIVIENDA TIPO A

H O R M I M A T