



# PORTAL 1

## PLANTA PRIMERA C

### TIPO 5

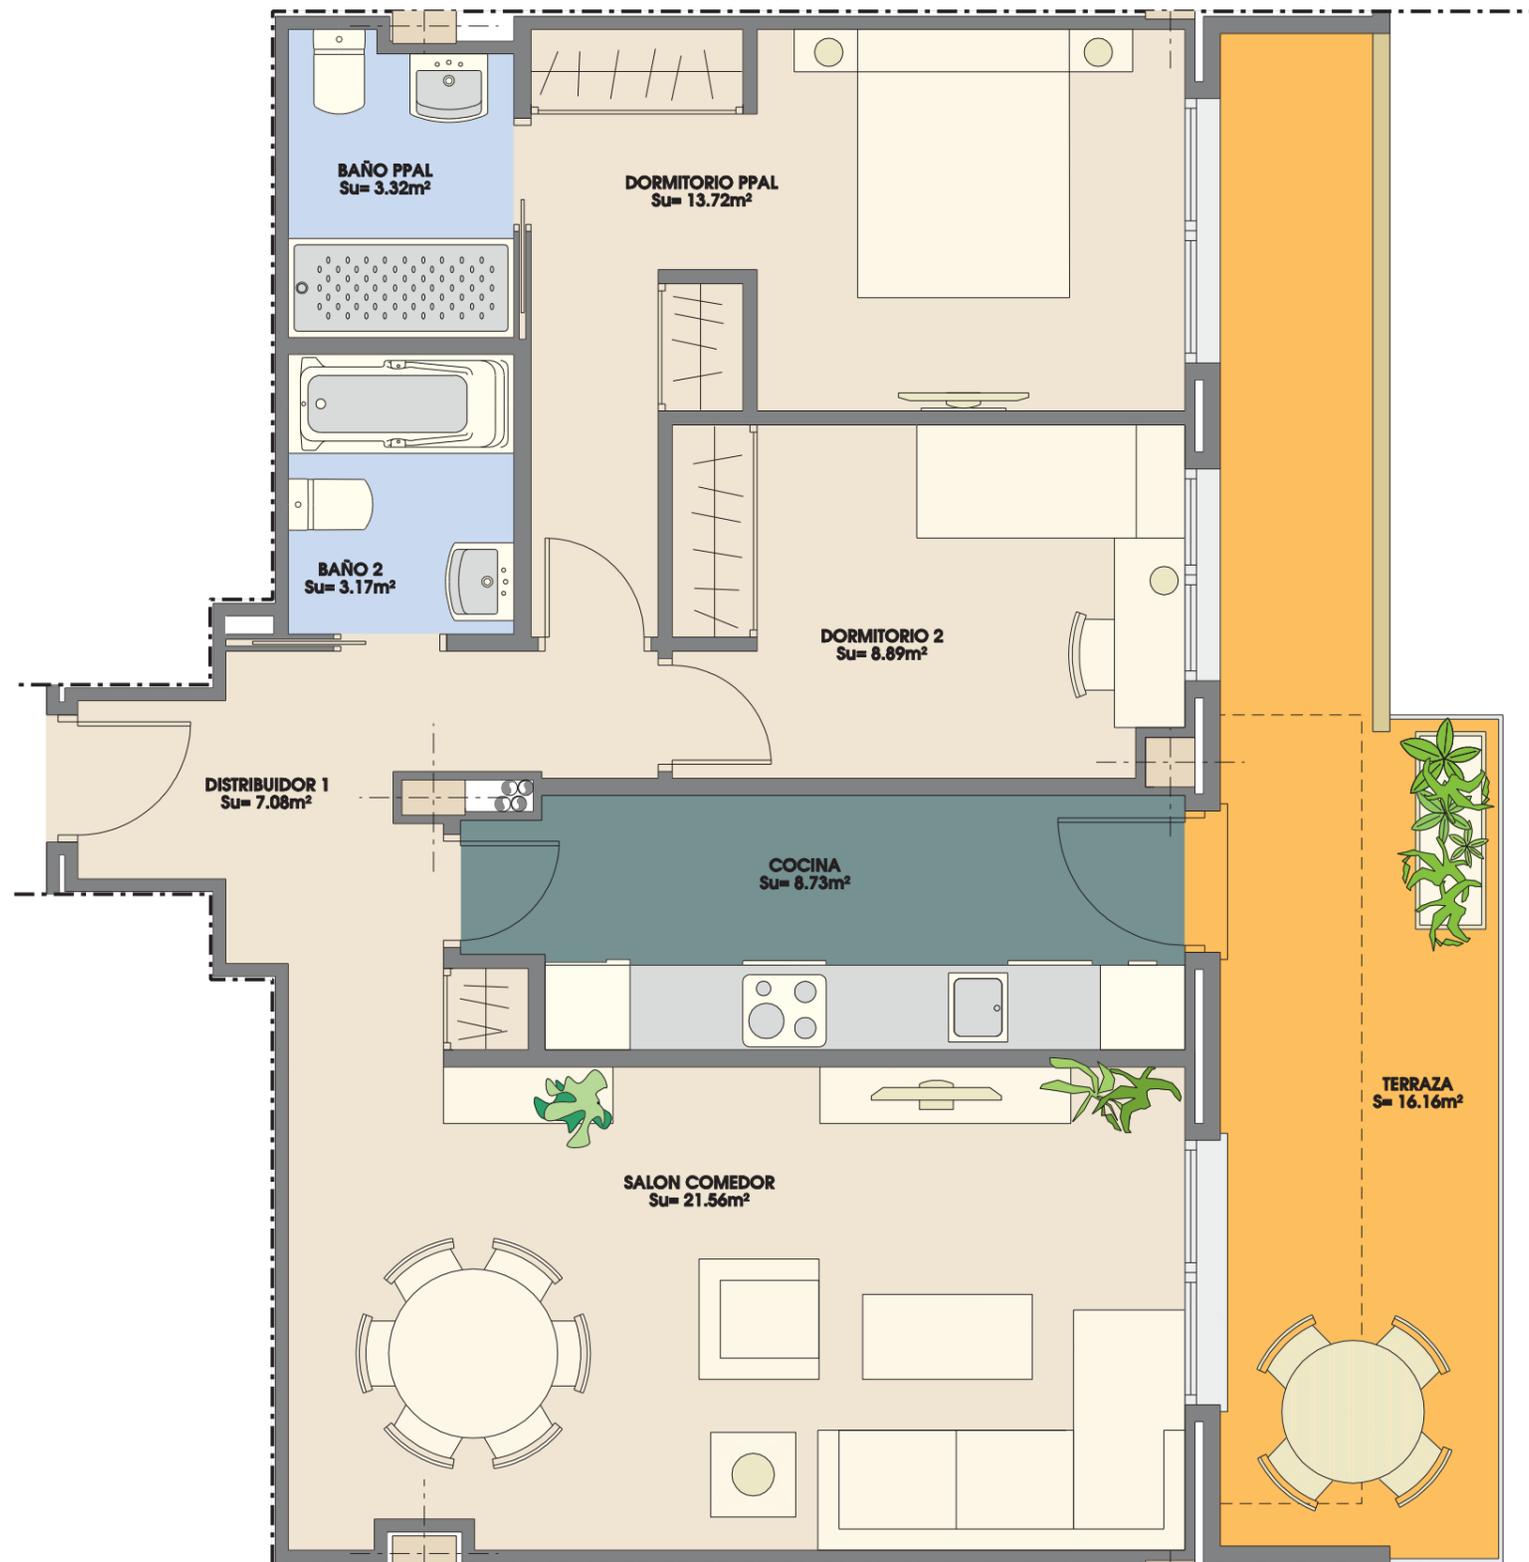

2 DORMITORIOS	
SUP. UTIL=	69.26m <sup>2</sup>
SUP. CONSTRUIDA =	92.95m <sup>2</sup>

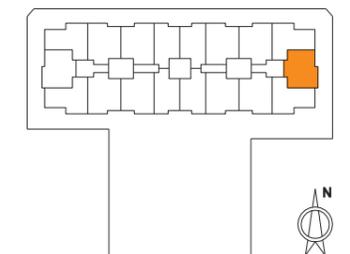

- \*Las moquetas reflejadas en plano son indicativas, supereditadas al desarrollo del proyecto de ejecución.
- \*El mobiliario, incluso el de la cocina, así como su disposición no es contractual.
- \*Las superficies son aproximadas, pudiendo variar  $\pm 3\%$
- \*Este plano corresponde al proyecto comercial, durante el desarrollo del proyecto de ejecución podrá sufrir algunas modificaciones debidas a motivos técnicos.

