


PORTAL 2
PLANTA BAJA B
TIPO 2

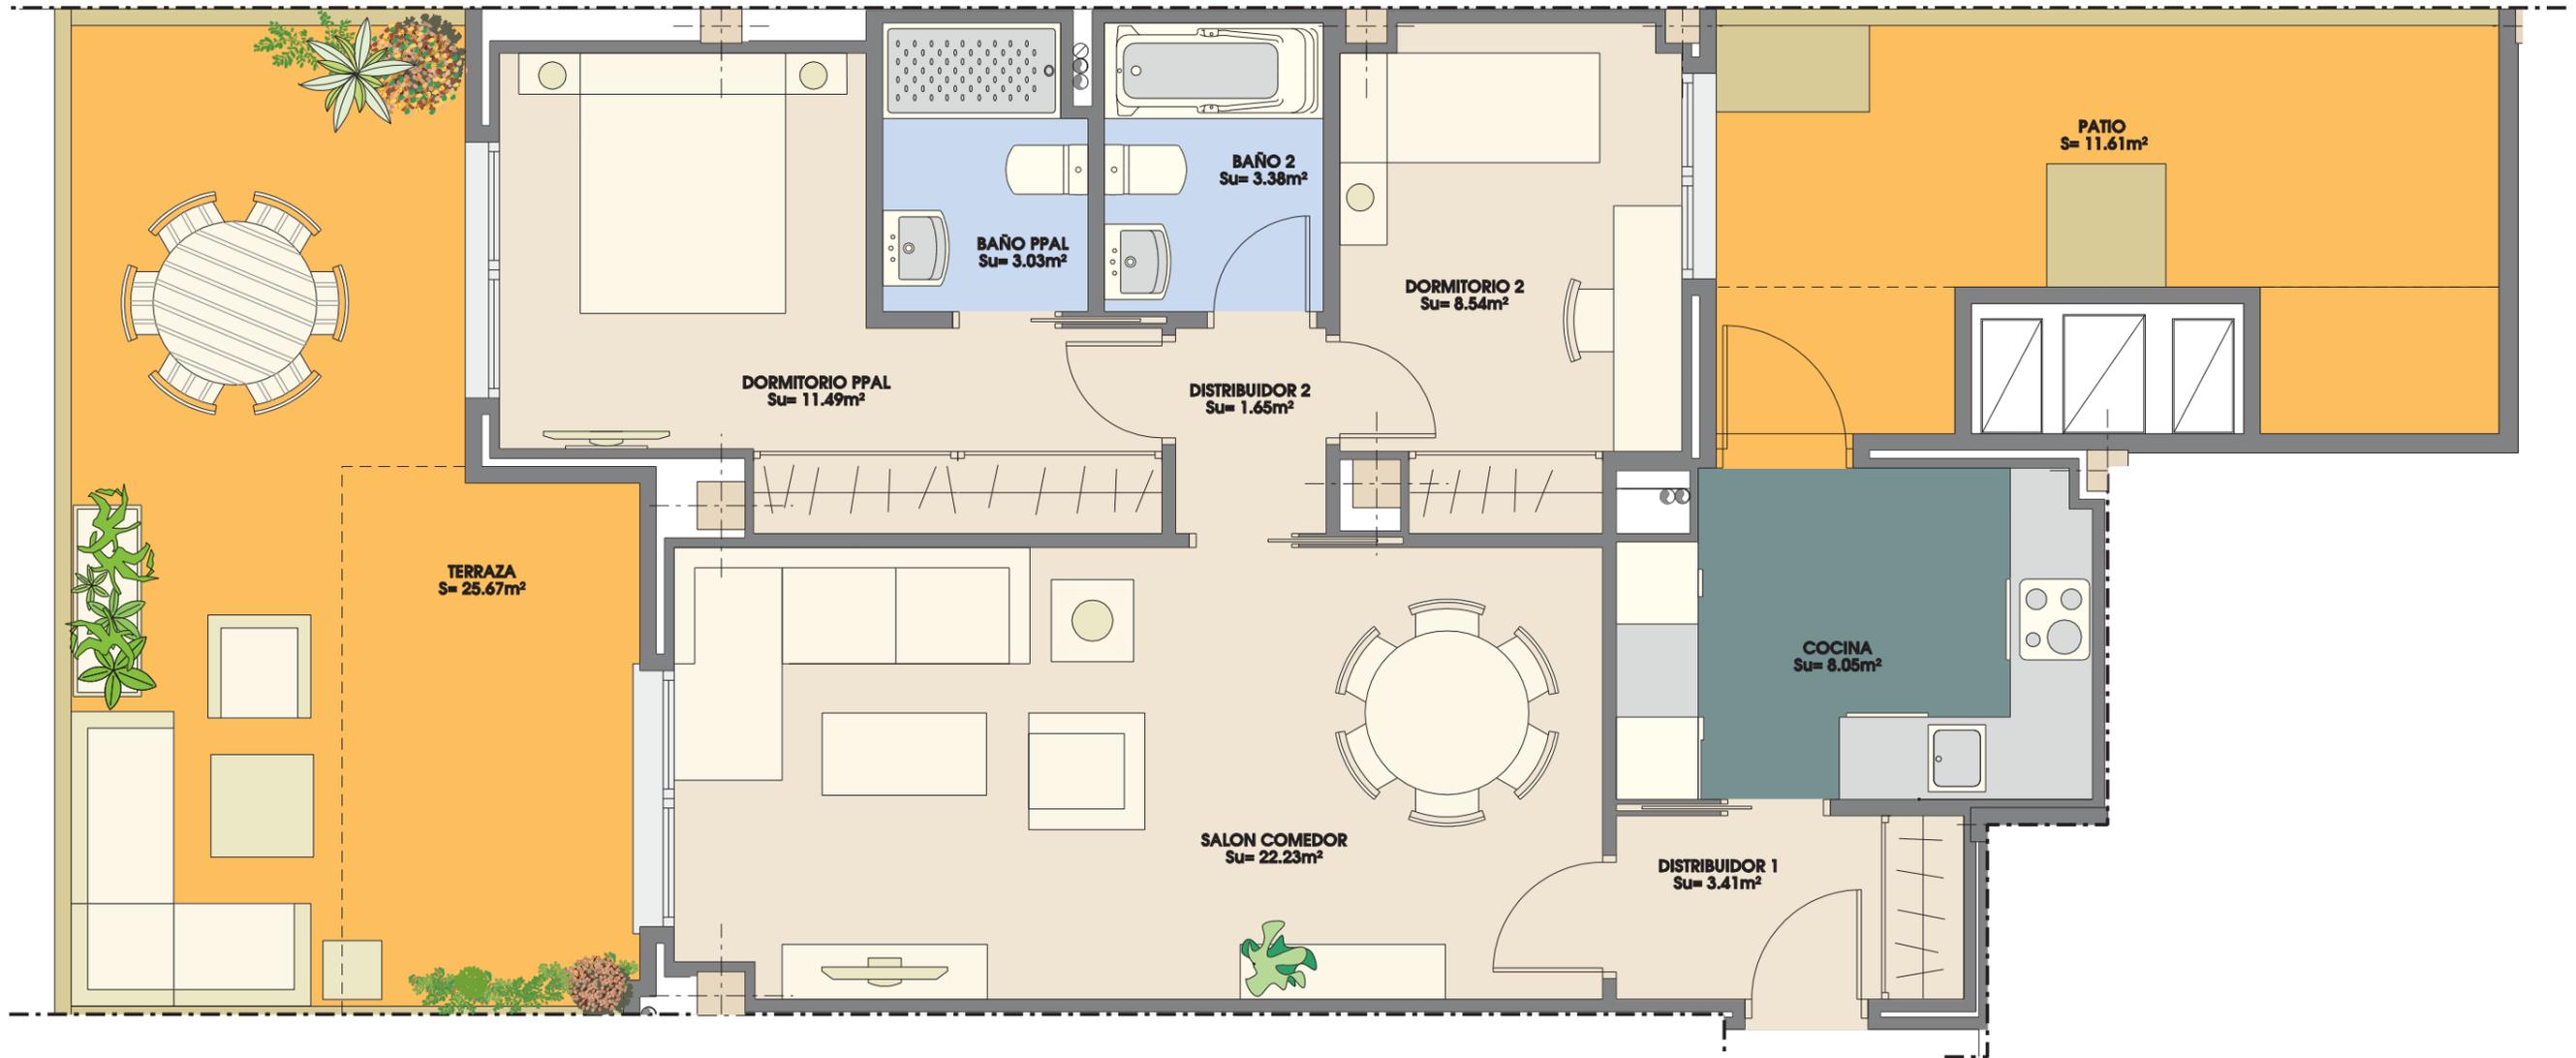

- *Las moquetas reflejadas en plano son indicativas, supereditadas al desarrollo del proyecto de ejecución.
- *El mobiliario, incluso el de la cocina, así como su disposición no es contractual.
- *Las superficies son aproximadas, pudiendo variar $\pm 3\%$
- *Este plano corresponde al proyecto comercial, durante el desarrollo del proyecto de ejecución podrá sufrir algunas modificaciones debidas a motivos técnicos.



2 DORMITORIOS
SUP. UTIL= 65.98m²
SUP. CONSTRUIDA = 88.54m²

