



PORTAL 2

PLANTA TERCERA A

TIPO 14

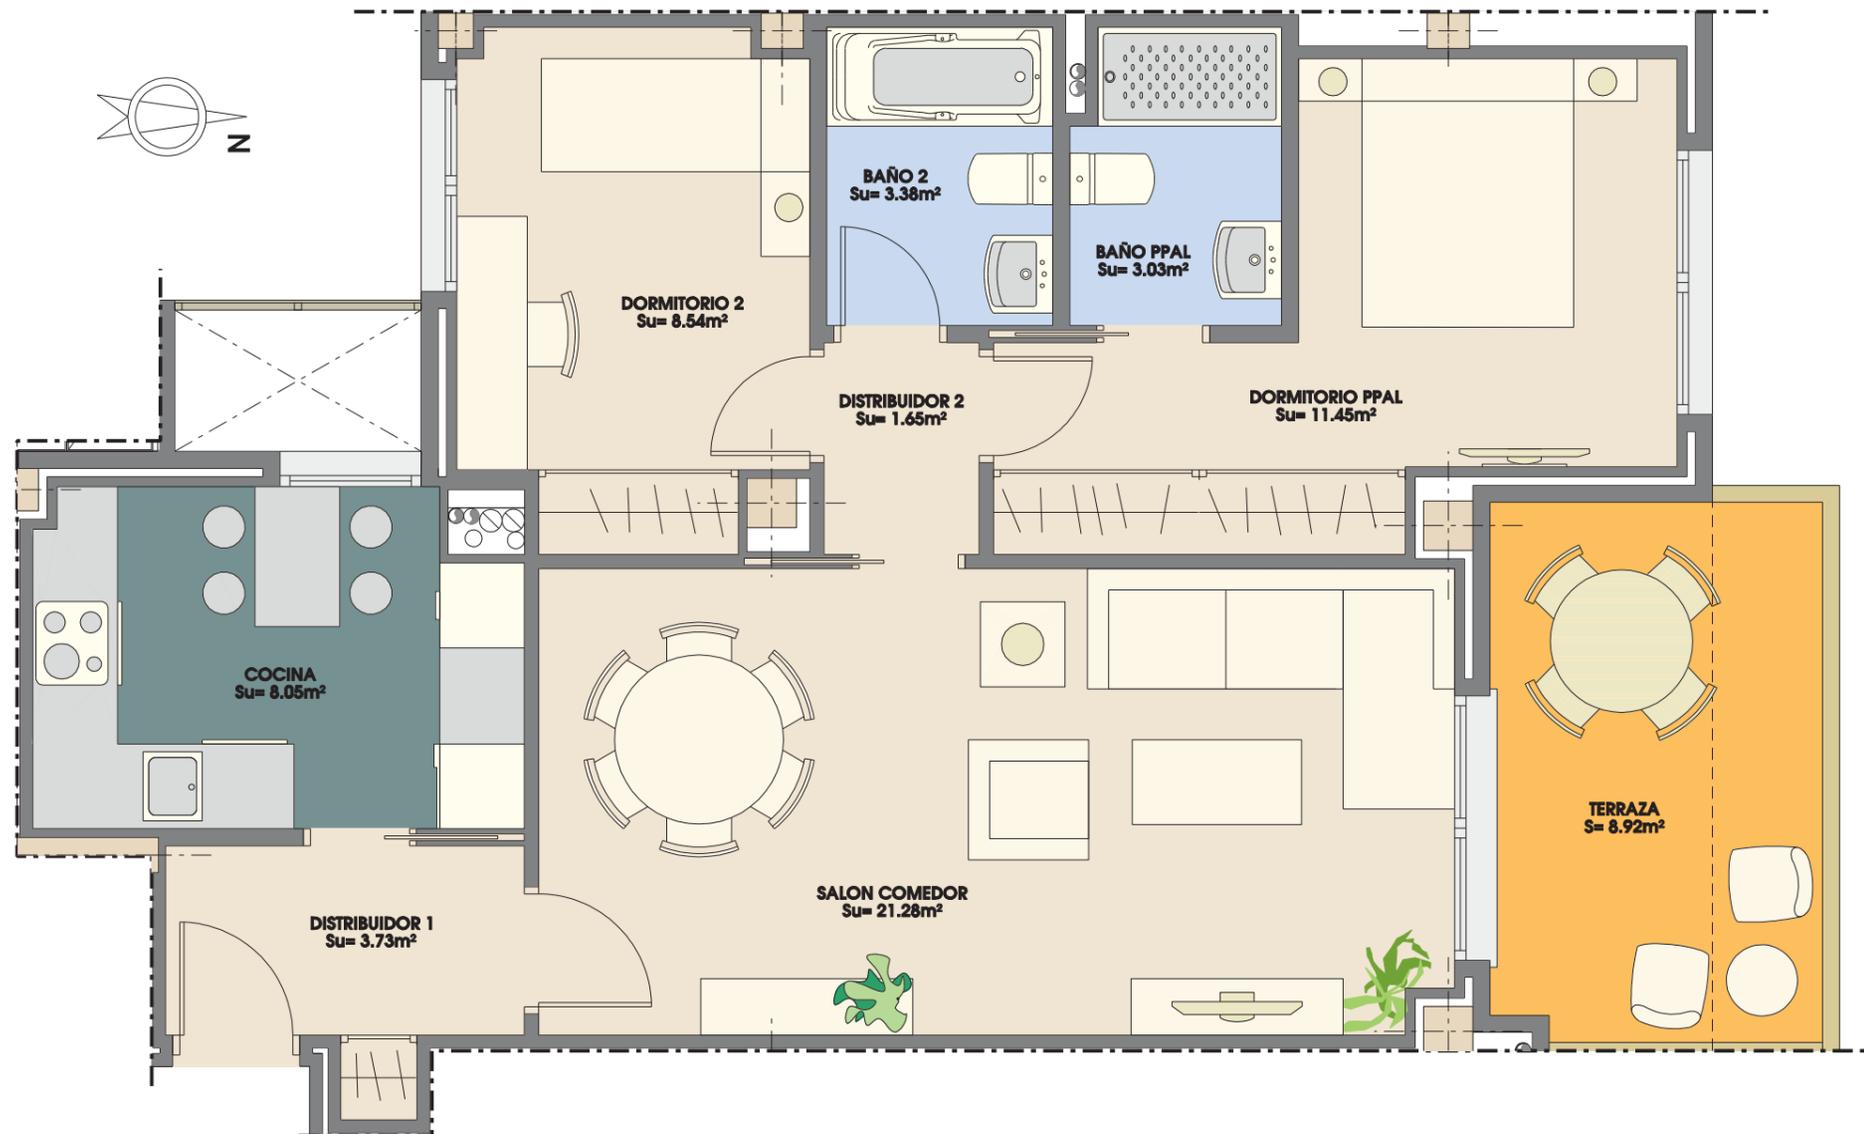

2 DORMITORIOS	
SUP. UTIL=	64.08m ²
SUP. CONSTRUIDA =	85.99m ²

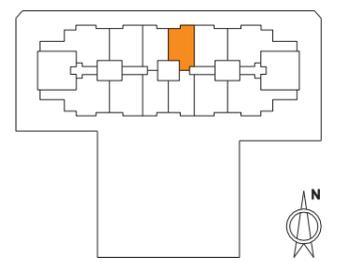

*Las moquetas reflejadas en plano son indicativas, supeditadas al desarrollo del proyecto de ejecución.
 *El mobiliario, incluso el de la cocina, así como su disposición no es contractual.
 *Las superficies son aproximadas, pudiendo variar $\pm 3\%$
 *Este plano corresponde al proyecto comercial, durante el desarrollo del proyecto de ejecución podrá sufrir algunas modificaciones debidas a motivos técnicos.

