



# PORTAL 3 PLANTA BAJA B TIPO 1

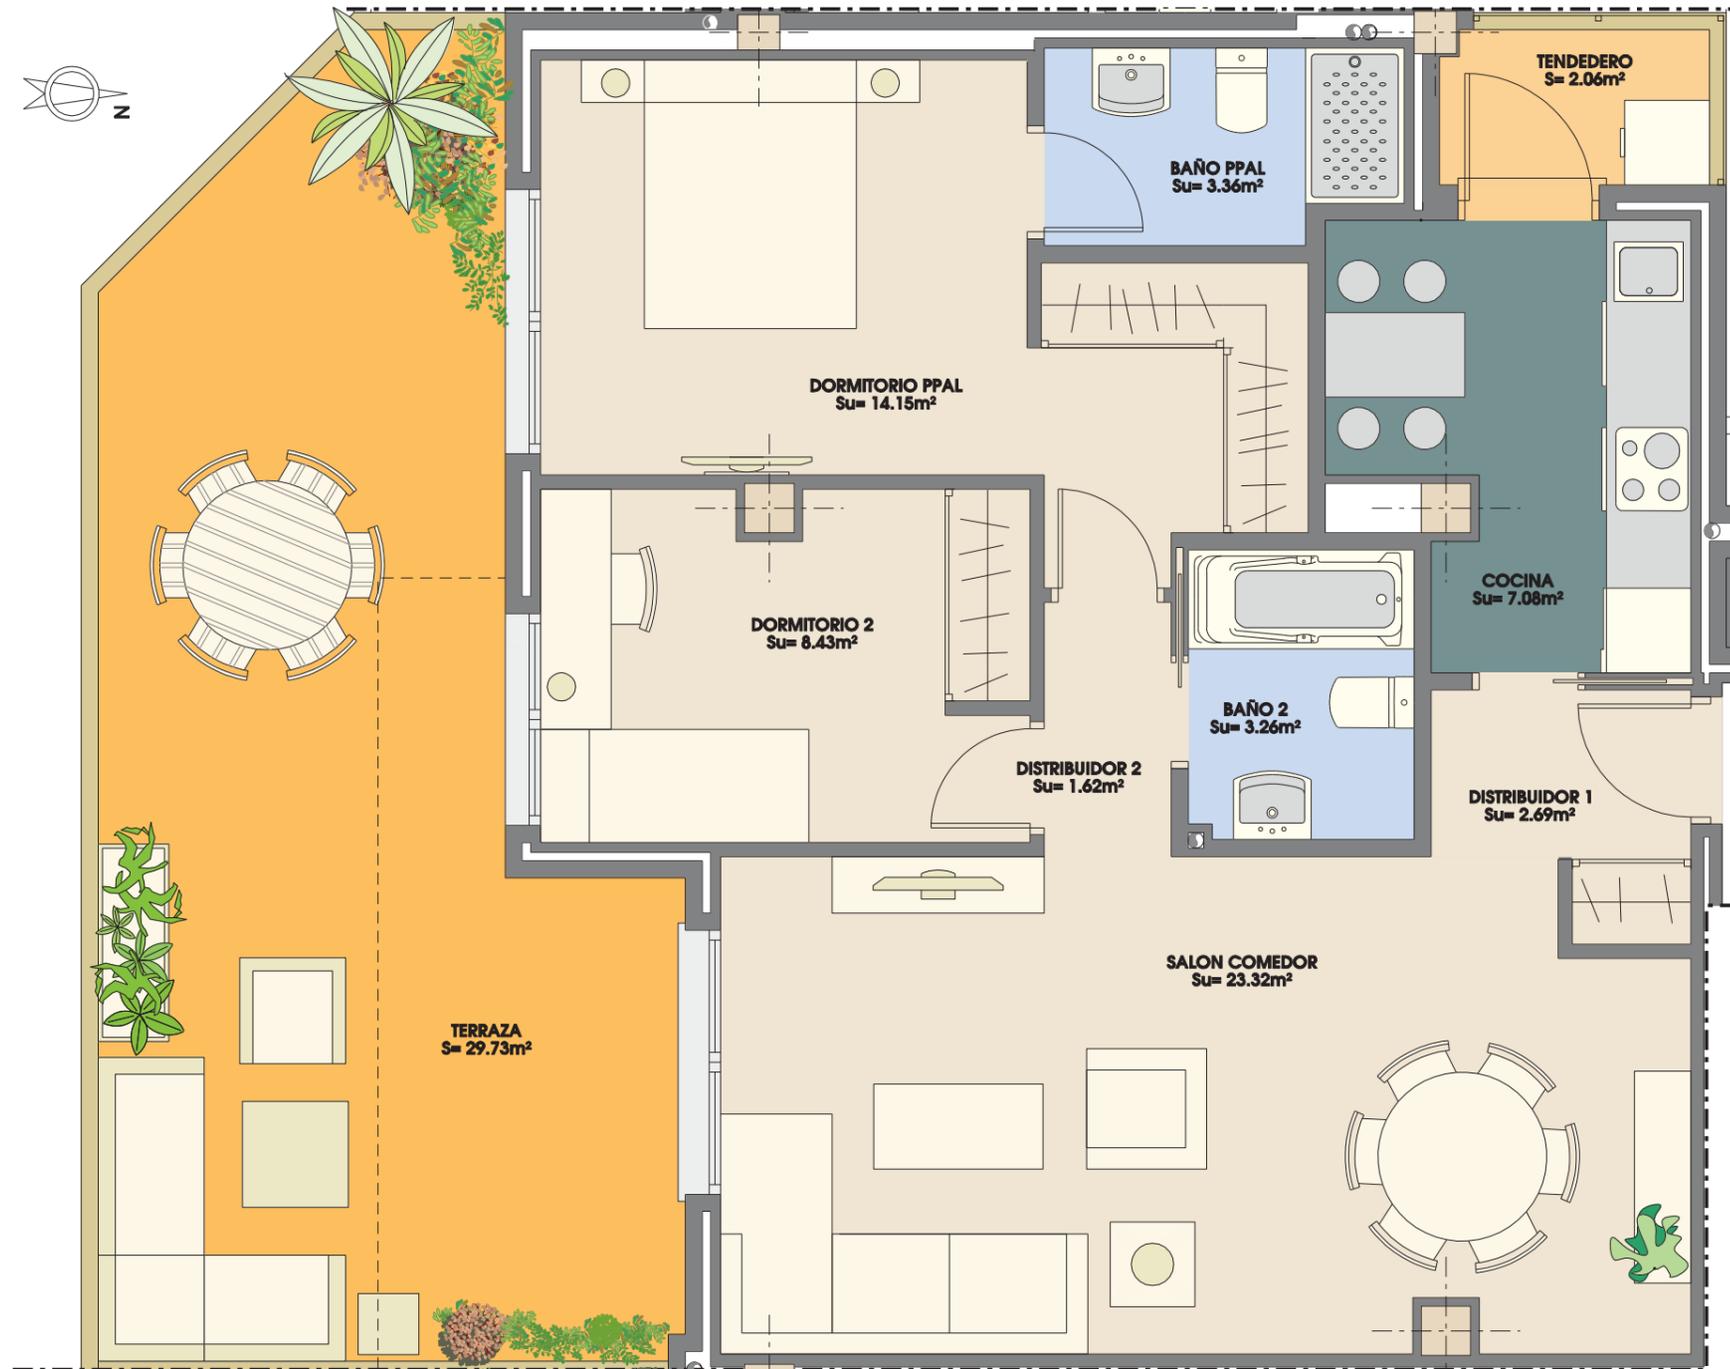

|                   |                     |
|-------------------|---------------------|
| 2 DORMITORIOS     |                     |
| SUP. UTIL=        | 69.60m <sup>2</sup> |
| SUP. CONSTRUIDA = | 93.40m <sup>2</sup> |

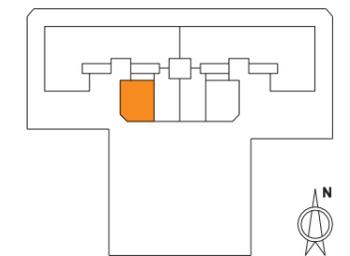

- \*Las moquetas reflejadas en plano son indicativas, supeditadas al desarrollo del proyecto de ejecución.
- \*El mobiliario, incluso el de la cocina, así como su disposición no es contractual.
- \*Las superficies son aproximadas, pudiendo variar  $\pm 3\%$
- \*Este plano corresponde al proyecto comercial, durante el desarrollo del proyecto de ejecución podrá sufrir algunas modificaciones debidas a motivos técnicos.

