


PORTAL 4

PLANTA PRIMERA A


TIPO 3

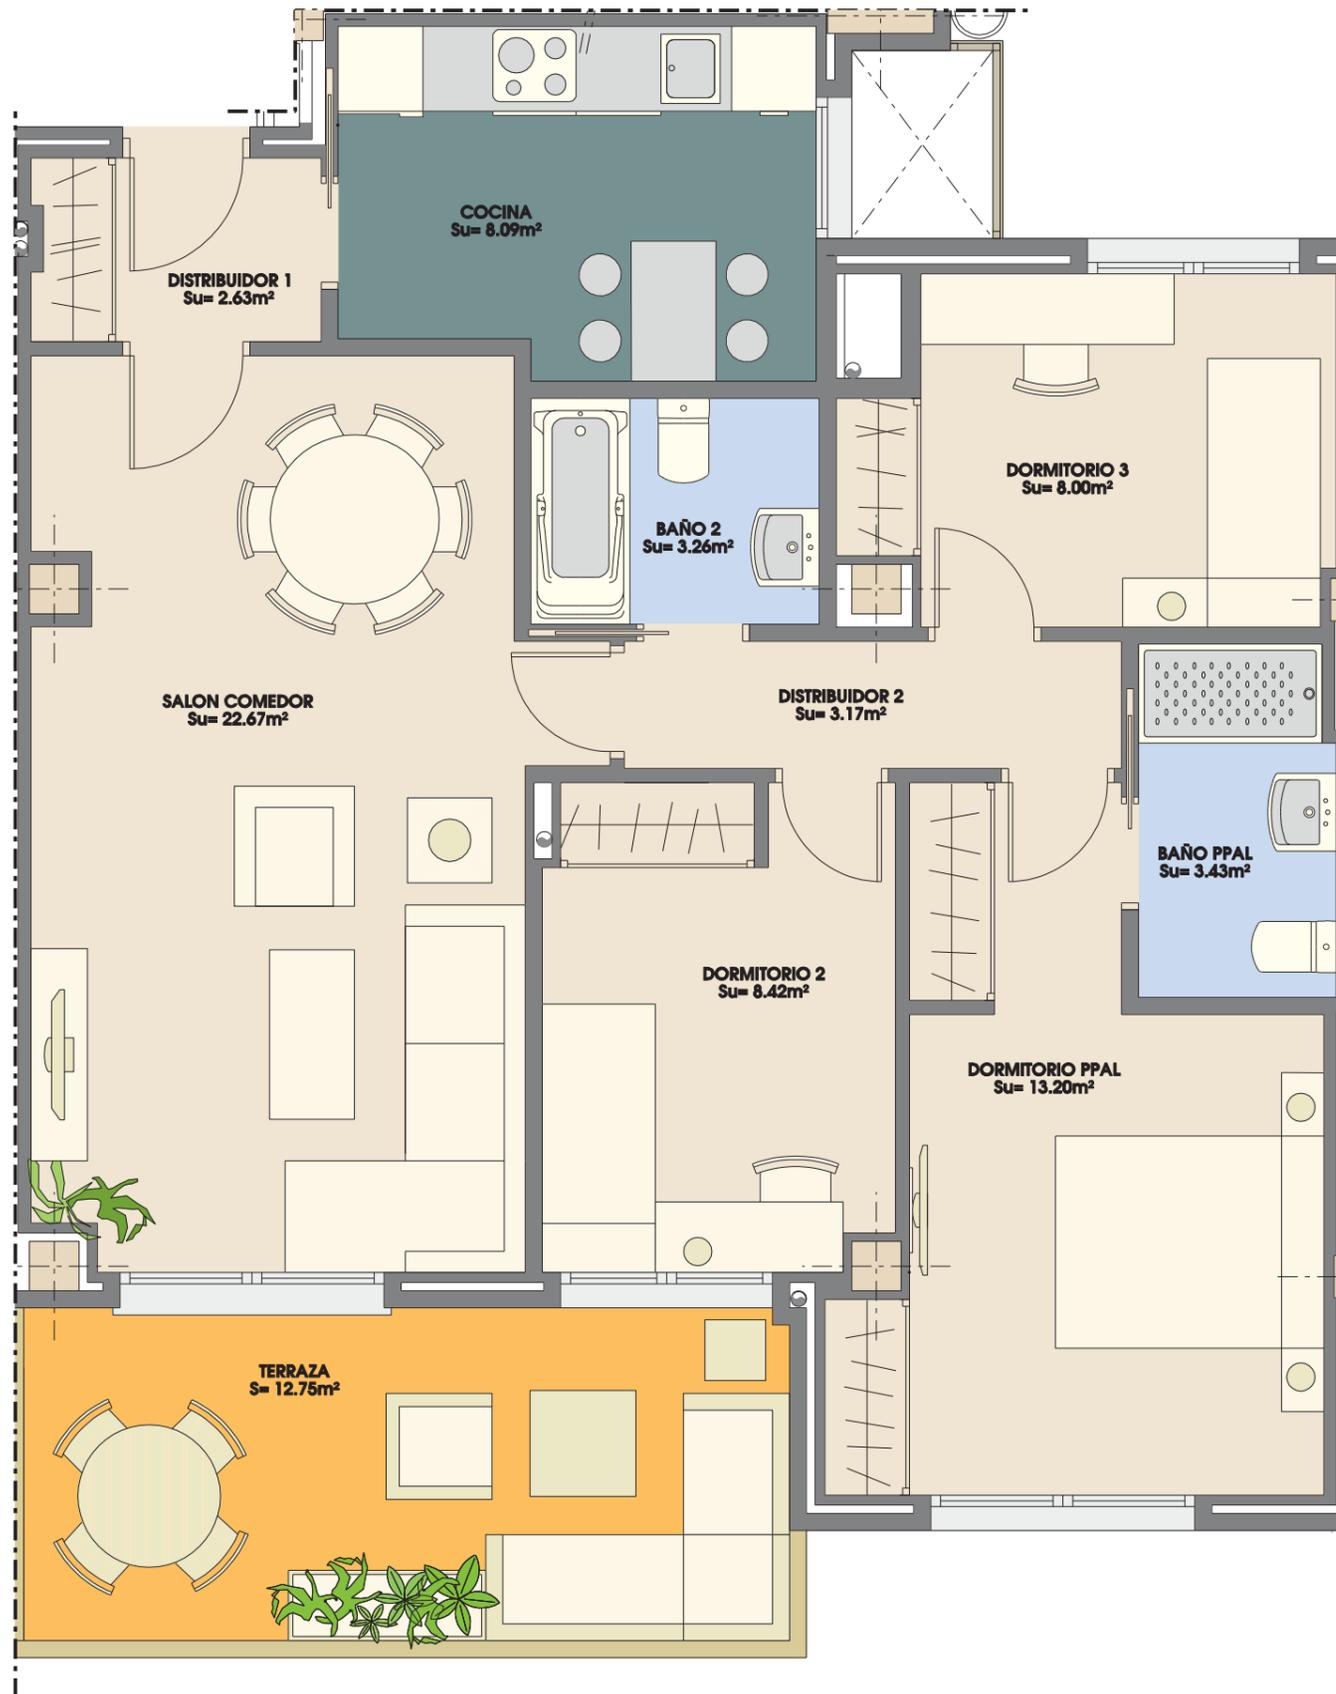

3 DORMITORIOS

SUP. UTIL= 79.25m²

SUP. CONSTRUIDA = 106.35m²

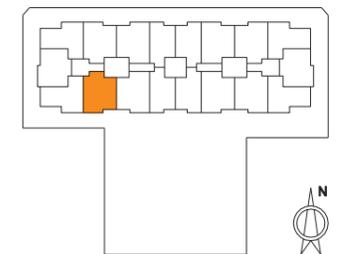

*Las moquetas reflejadas en plano son indicativas, supeditadas al desarrollo del proyecto de ejecución.

*El mobiliario, incluso el de la cocina, así como su disposición no es contractual.

*Las superficies son aproximadas, pudiendo variar $\pm 3\%$

*Este plano corresponde al proyecto comercial, durante el desarrollo del proyecto de ejecución podrá sufrir algunas modificaciones debidas a motivos técnicos.



EDIFICIO DE 60 VIVIENDAS, LOCALES COMERCIALES, GARAJE, TRASTEROS Y PISCINA. EN CALLE NUÑEZ DE BALBOA, PARCELA M-13.1 DEL SECTOR R9N DE VALDEMORO (MADRID)