



PORTAL 1  
PLANTA PRIMERA C  
TIPO 8

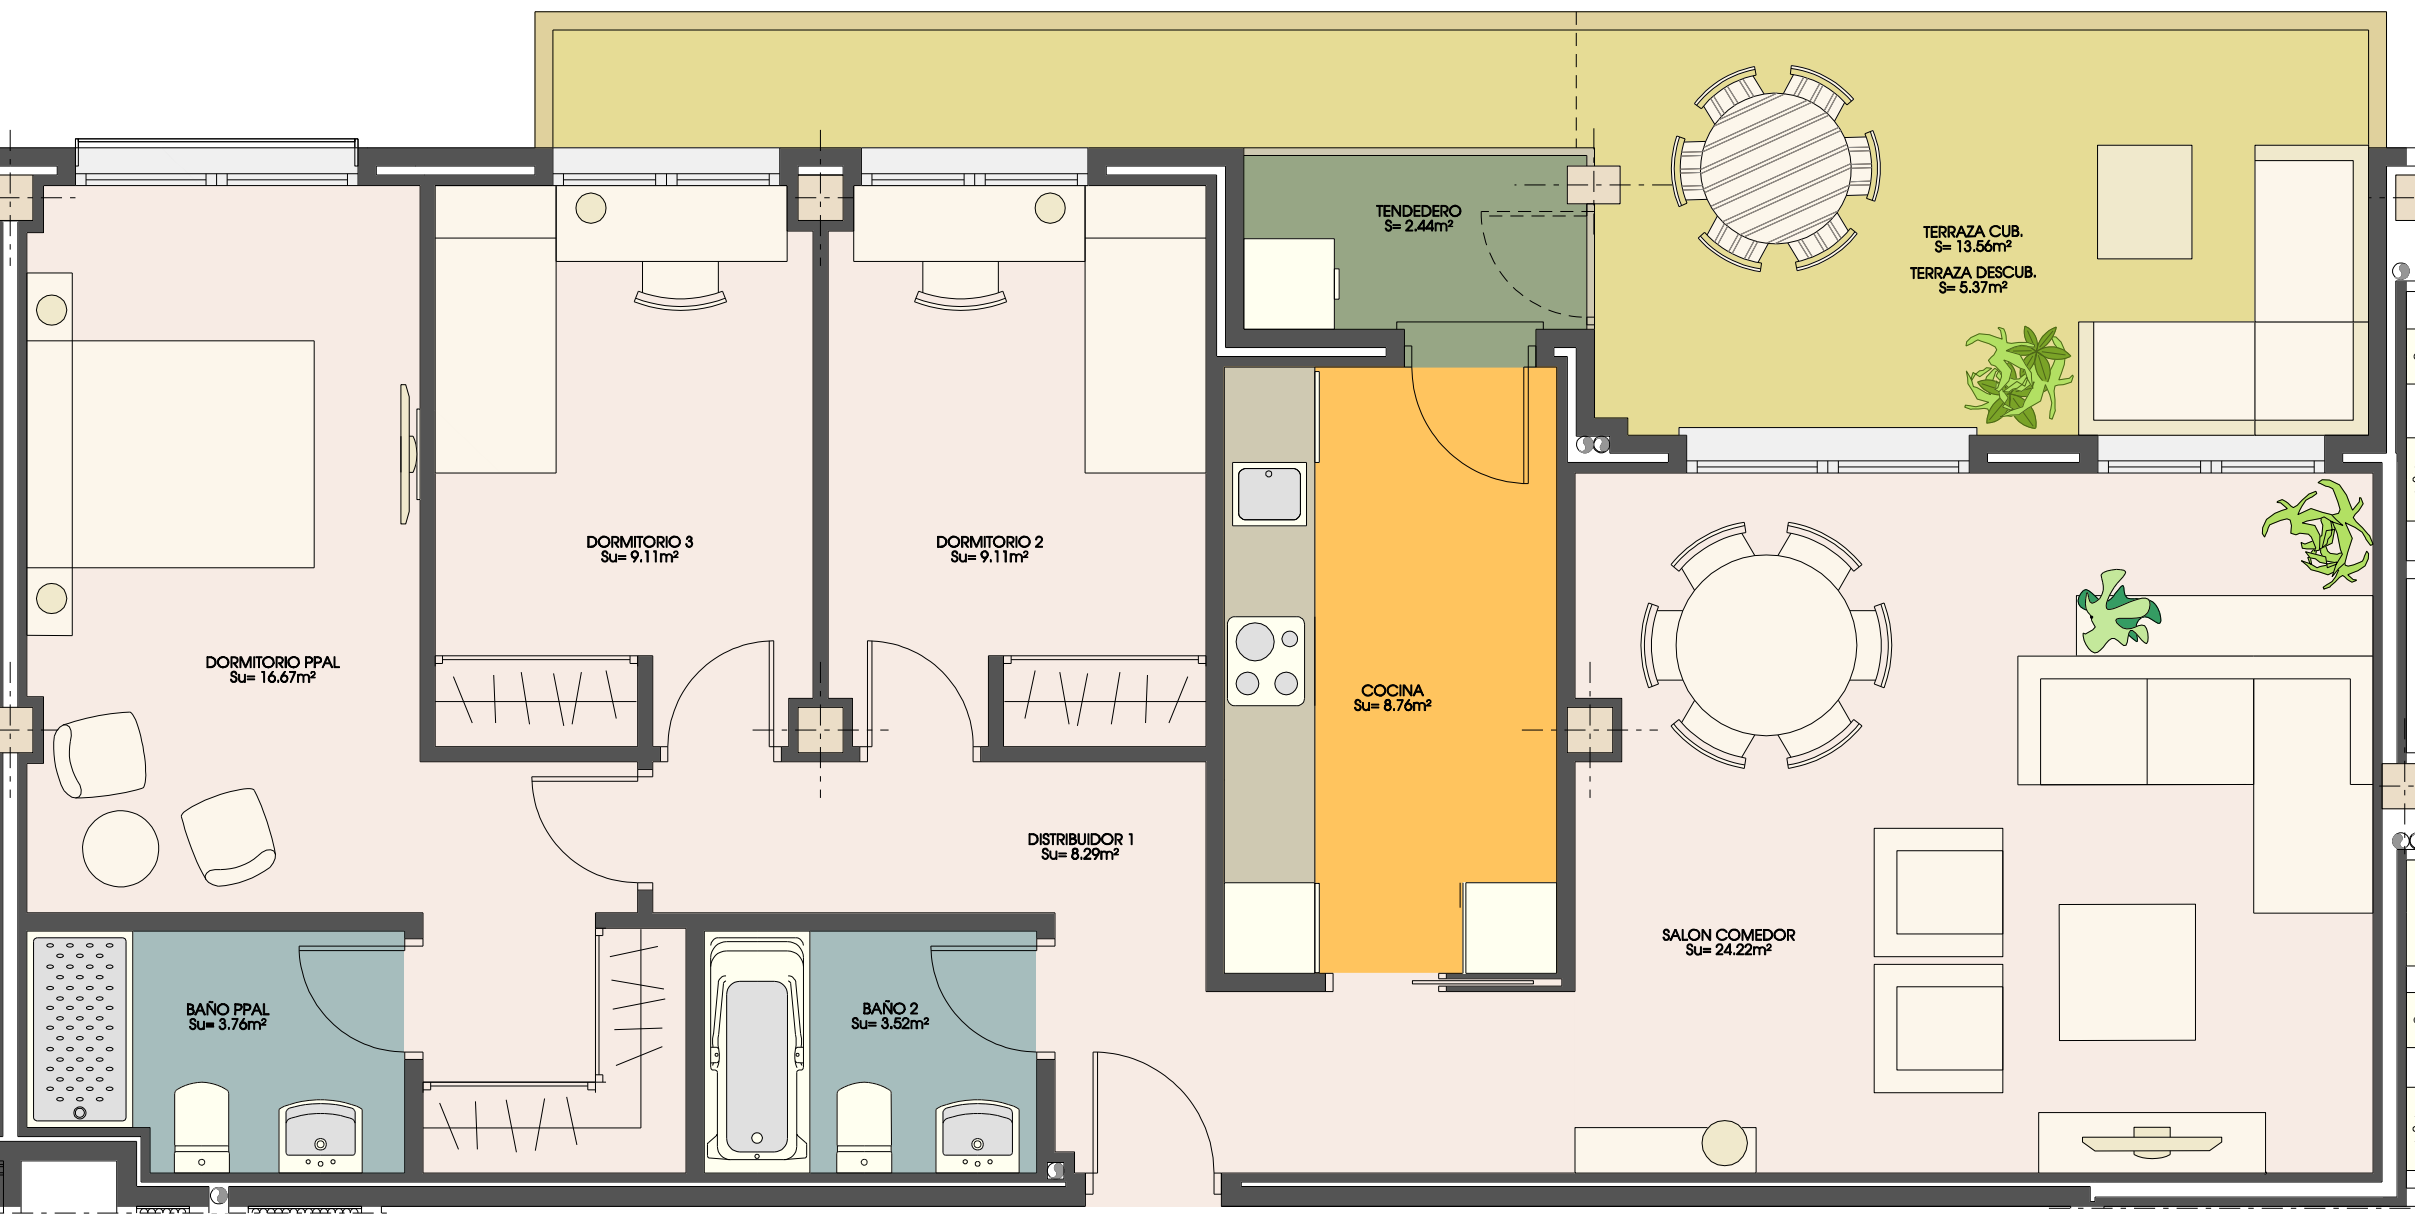

3 DORMITORIOS  
SUP. UTIL= 91.44m²  
SUP. CONSTRUIDA = 123.51m²

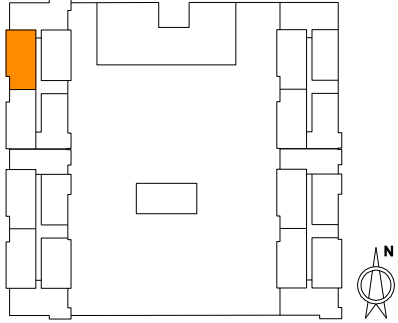

\*Las moquetas reflejadas en plano son indicativas, supeditadas al desarrollo del proyecto de ejecución.  
\*El mobiliario, incluso el de la cocina, así como su disposición no es contractual.  
\*Las superficies son aproximadas, pudiendo variar  $\pm 3\%$   
\*Este plano corresponde al proyecto comercial, durante el desarrollo del proyecto de ejecución podrá sufrir algunas modificaciones debidas a motivos técnicos.