



PORTAL 3
PLANTA TERCERA E
TIPO 19

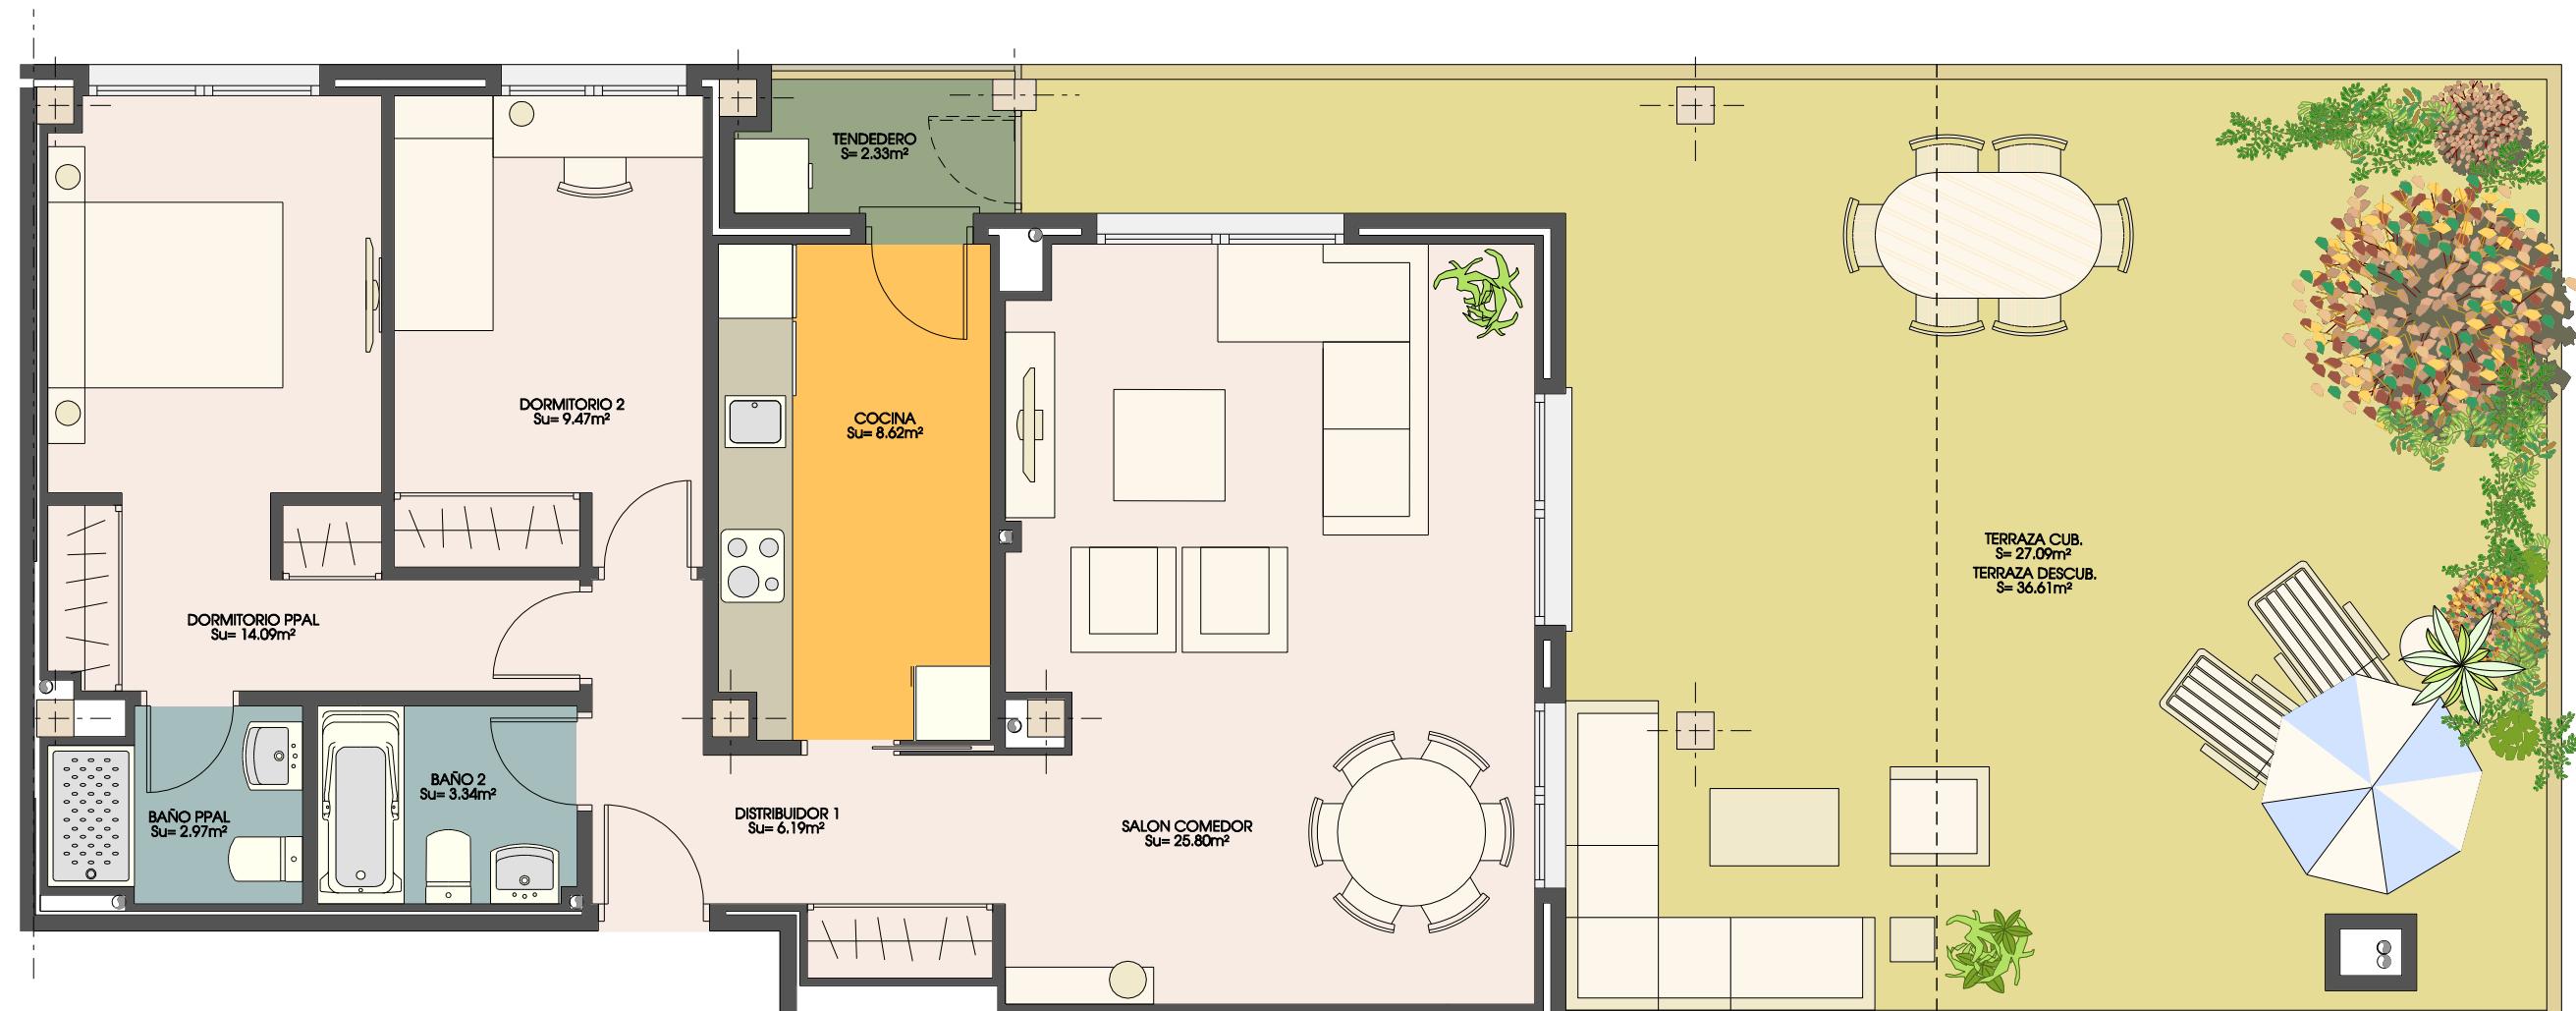

2 DORMITORIOS

SUP. UTIL= 85.19m²
SUP. CONSTRUIDA = 115.07m²

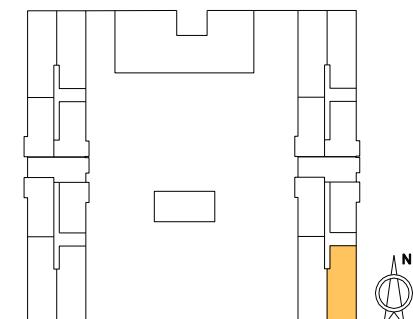

1 0 1 2 3 4
METROS

*Las moquetas reflejadas en plano son indicativas, supeditadas al desarrollo del proyecto de ejecución.
*El mobiliario, incluso el de la cocina, así como su disposición no es contractual.
*Las superficies son aproximadas, pudiendo variar ±3%
*Este plano corresponde al proyecto comercial, durante el desarrollo del proyecto de ejecución podrá sufrir algunas modificaciones debidas a motivos técnicos.