



PORTAL 3  
PLANTA CUARTA C  
TIPO 16

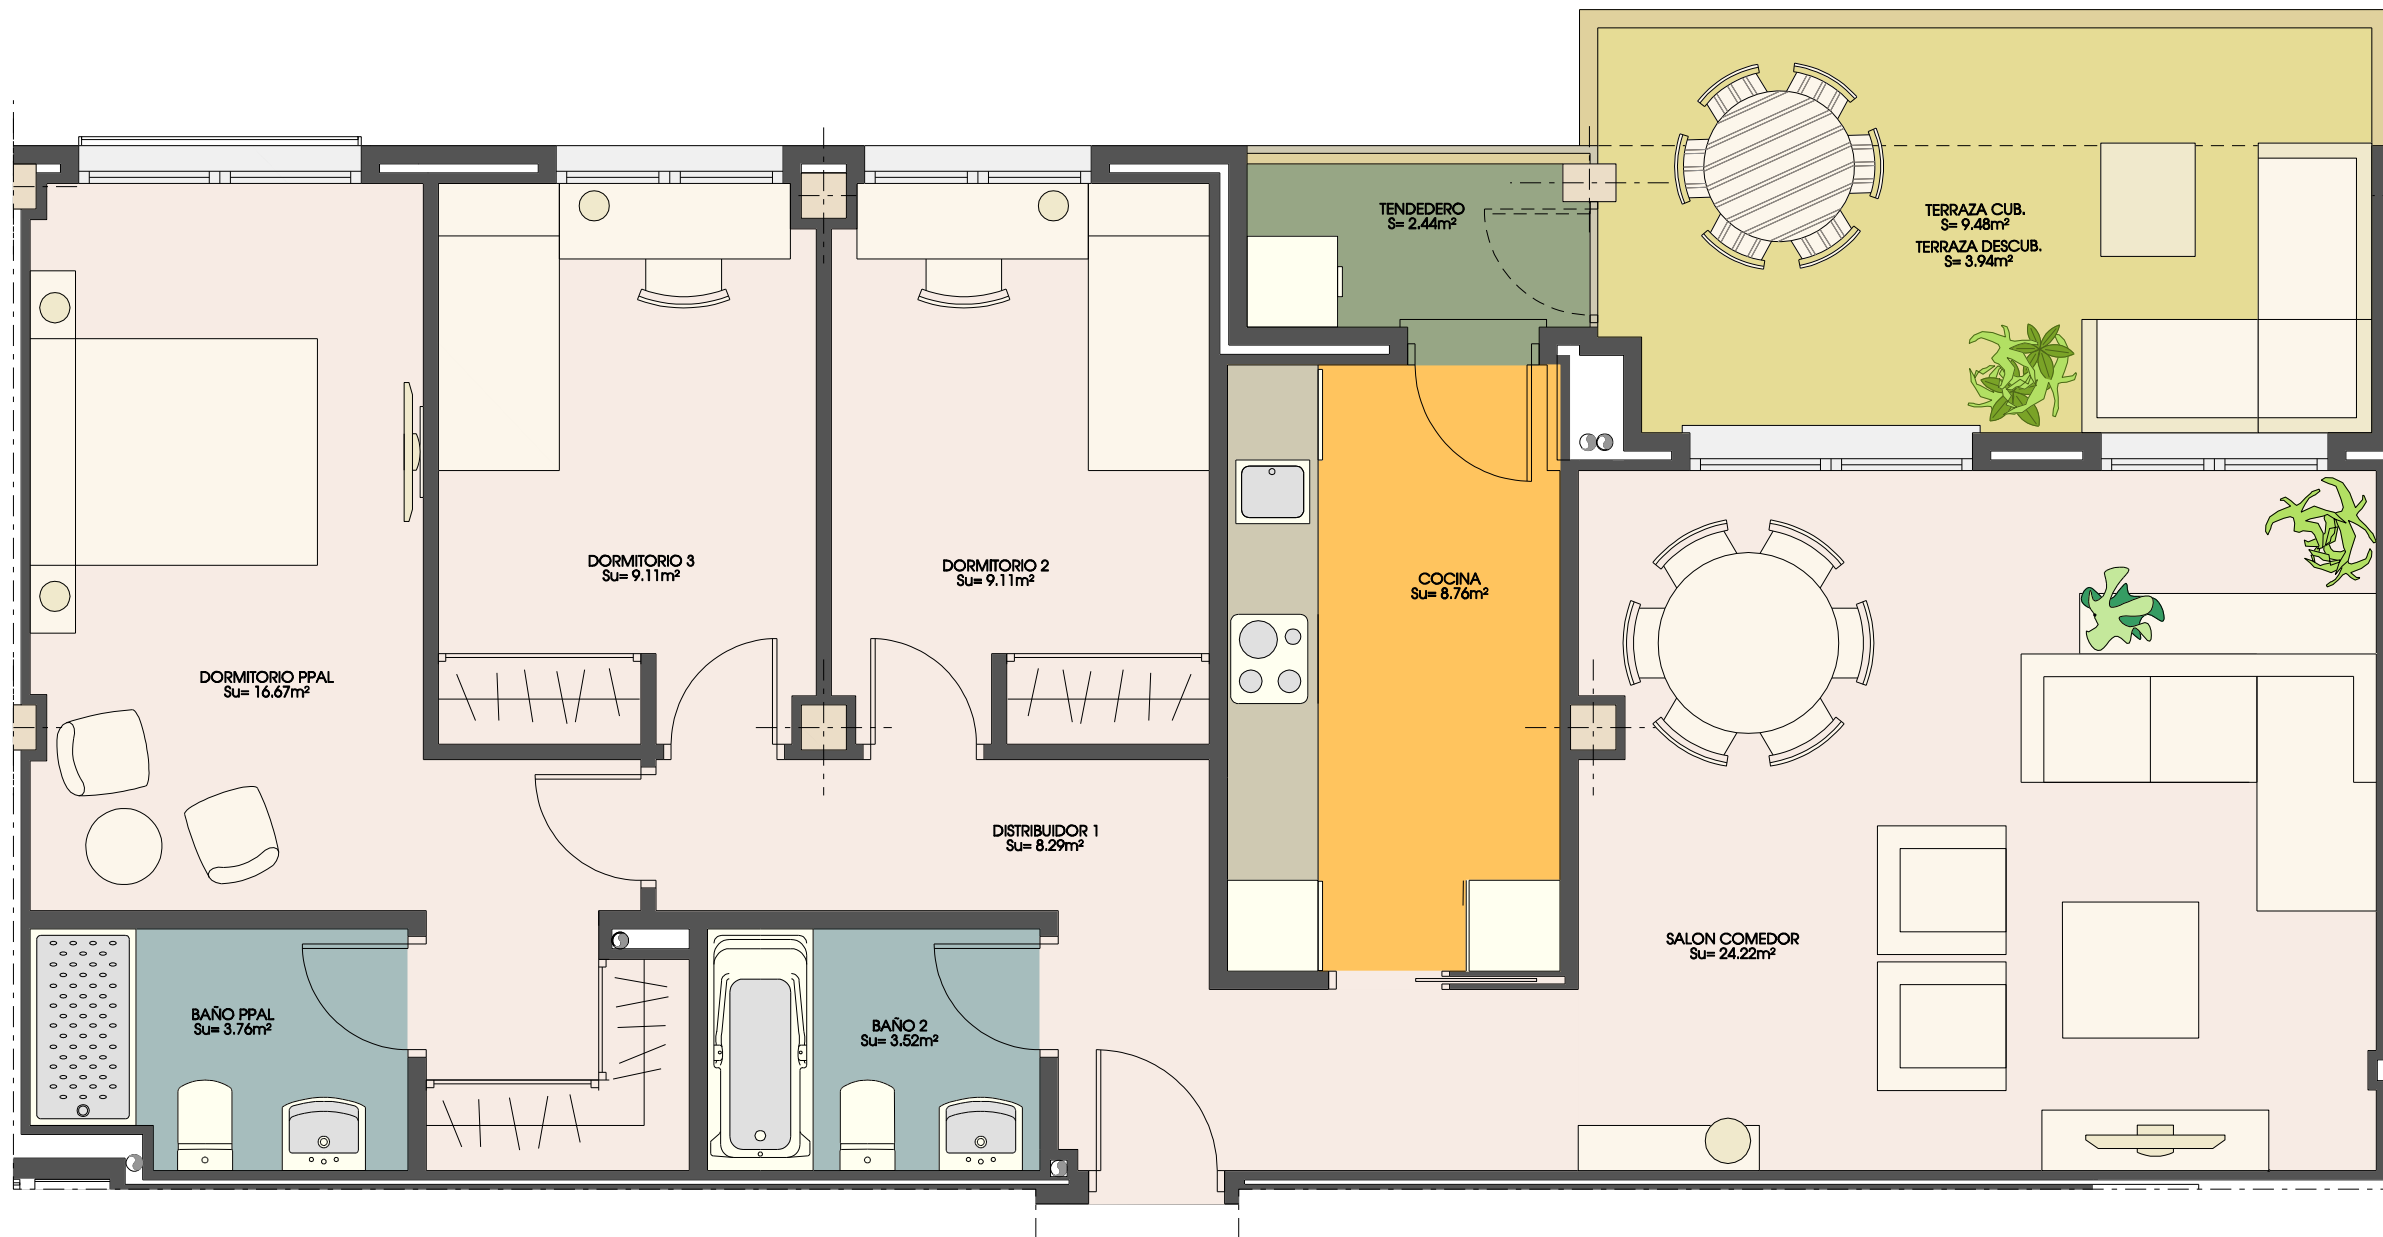

3 DORMITORIOS	
SUP. UTIL=	89.40m²
SUP. CONSTRUIDA =	120.76m²

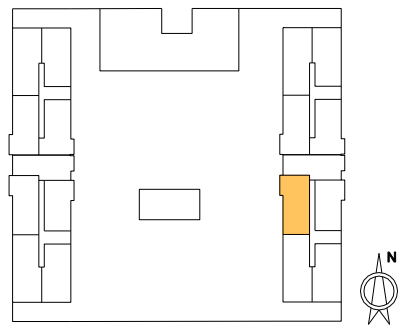

\*Las moquetas reflejadas en plano son indicativas, supeditadas al desarrollo del proyecto de ejecución.  
\*El mobiliario, incluso el de la cocina, así como su disposición no es contractual.  
\*Las superficies son aproximadas, pudiendo variar  $\pm 3\%$   
\*Este plano corresponde al proyecto comercial, durante el desarrollo del proyecto de ejecución podrá sufrir algunas modificaciones debidas a motivos técnicos.