



PORTAL 4
PLANTA TERCERA A
TIPO 19

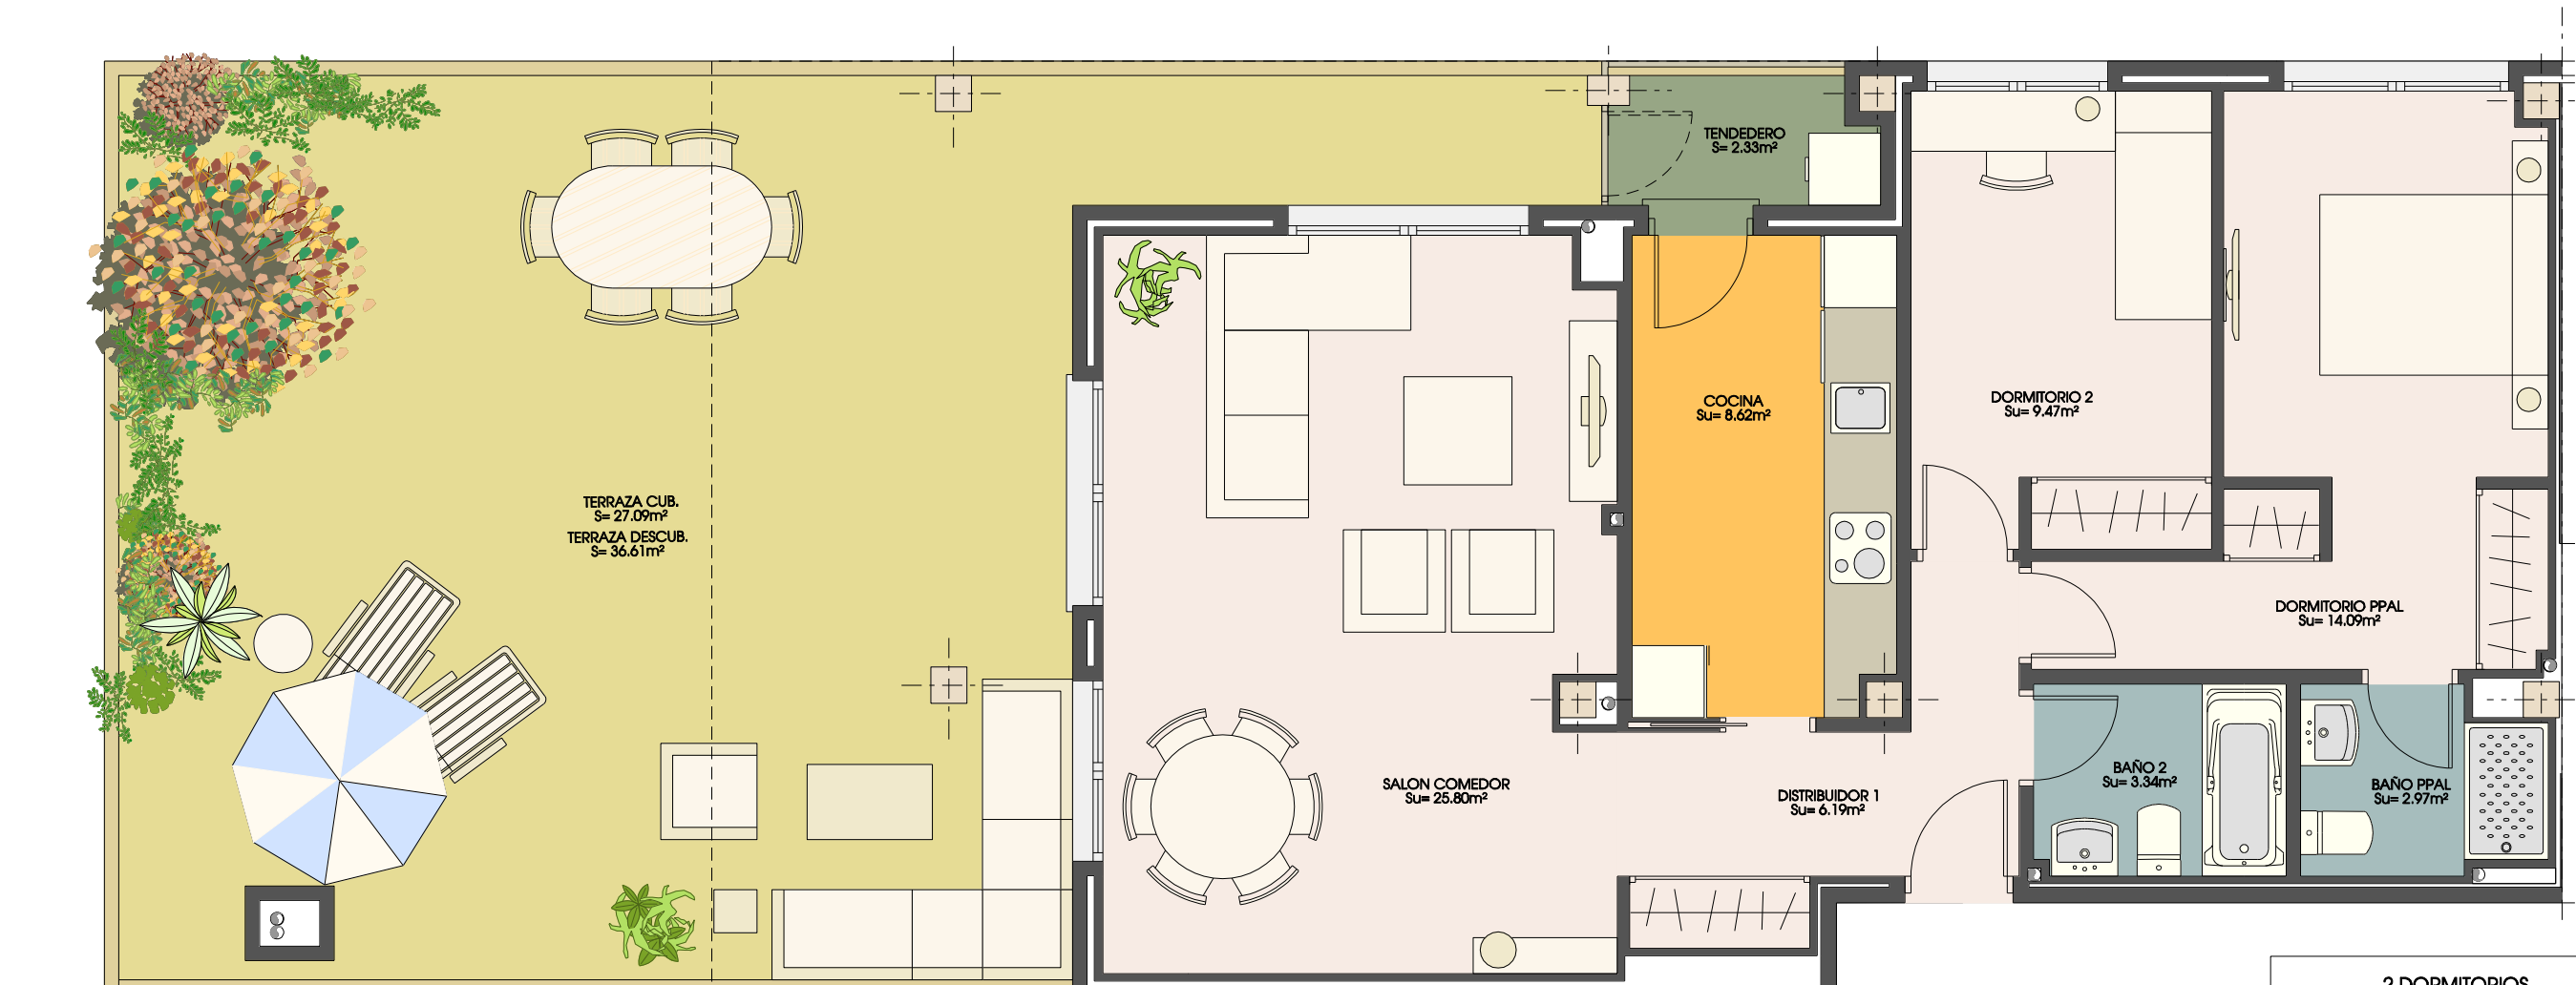

2 DORMITORIOS	
SUP. UTIL=	85.19m²
SUP. CONSTRUIDA =	115.07m²

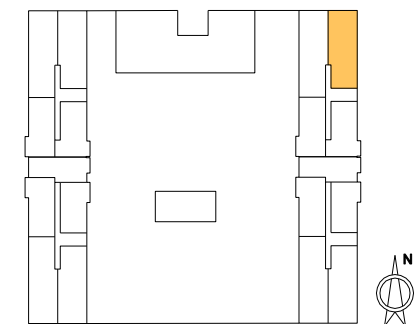

*Las moquetas reflejadas en plano son indicativas, supeditadas al desarrollo del proyecto de ejecución.
*El mobiliario, incluso el de la cocina, así como su disposición no es contractual.
*Las superficies son aproximadas, pudiendo variar $\pm 3\%$
*Este plano corresponde al proyecto comercial, durante el desarrollo del proyecto de ejecución podrá sufrir algunas modificaciones debidas a motivos técnicos.