



PORTAL 1
PLANTA SEGUNDA A
TIPO 8

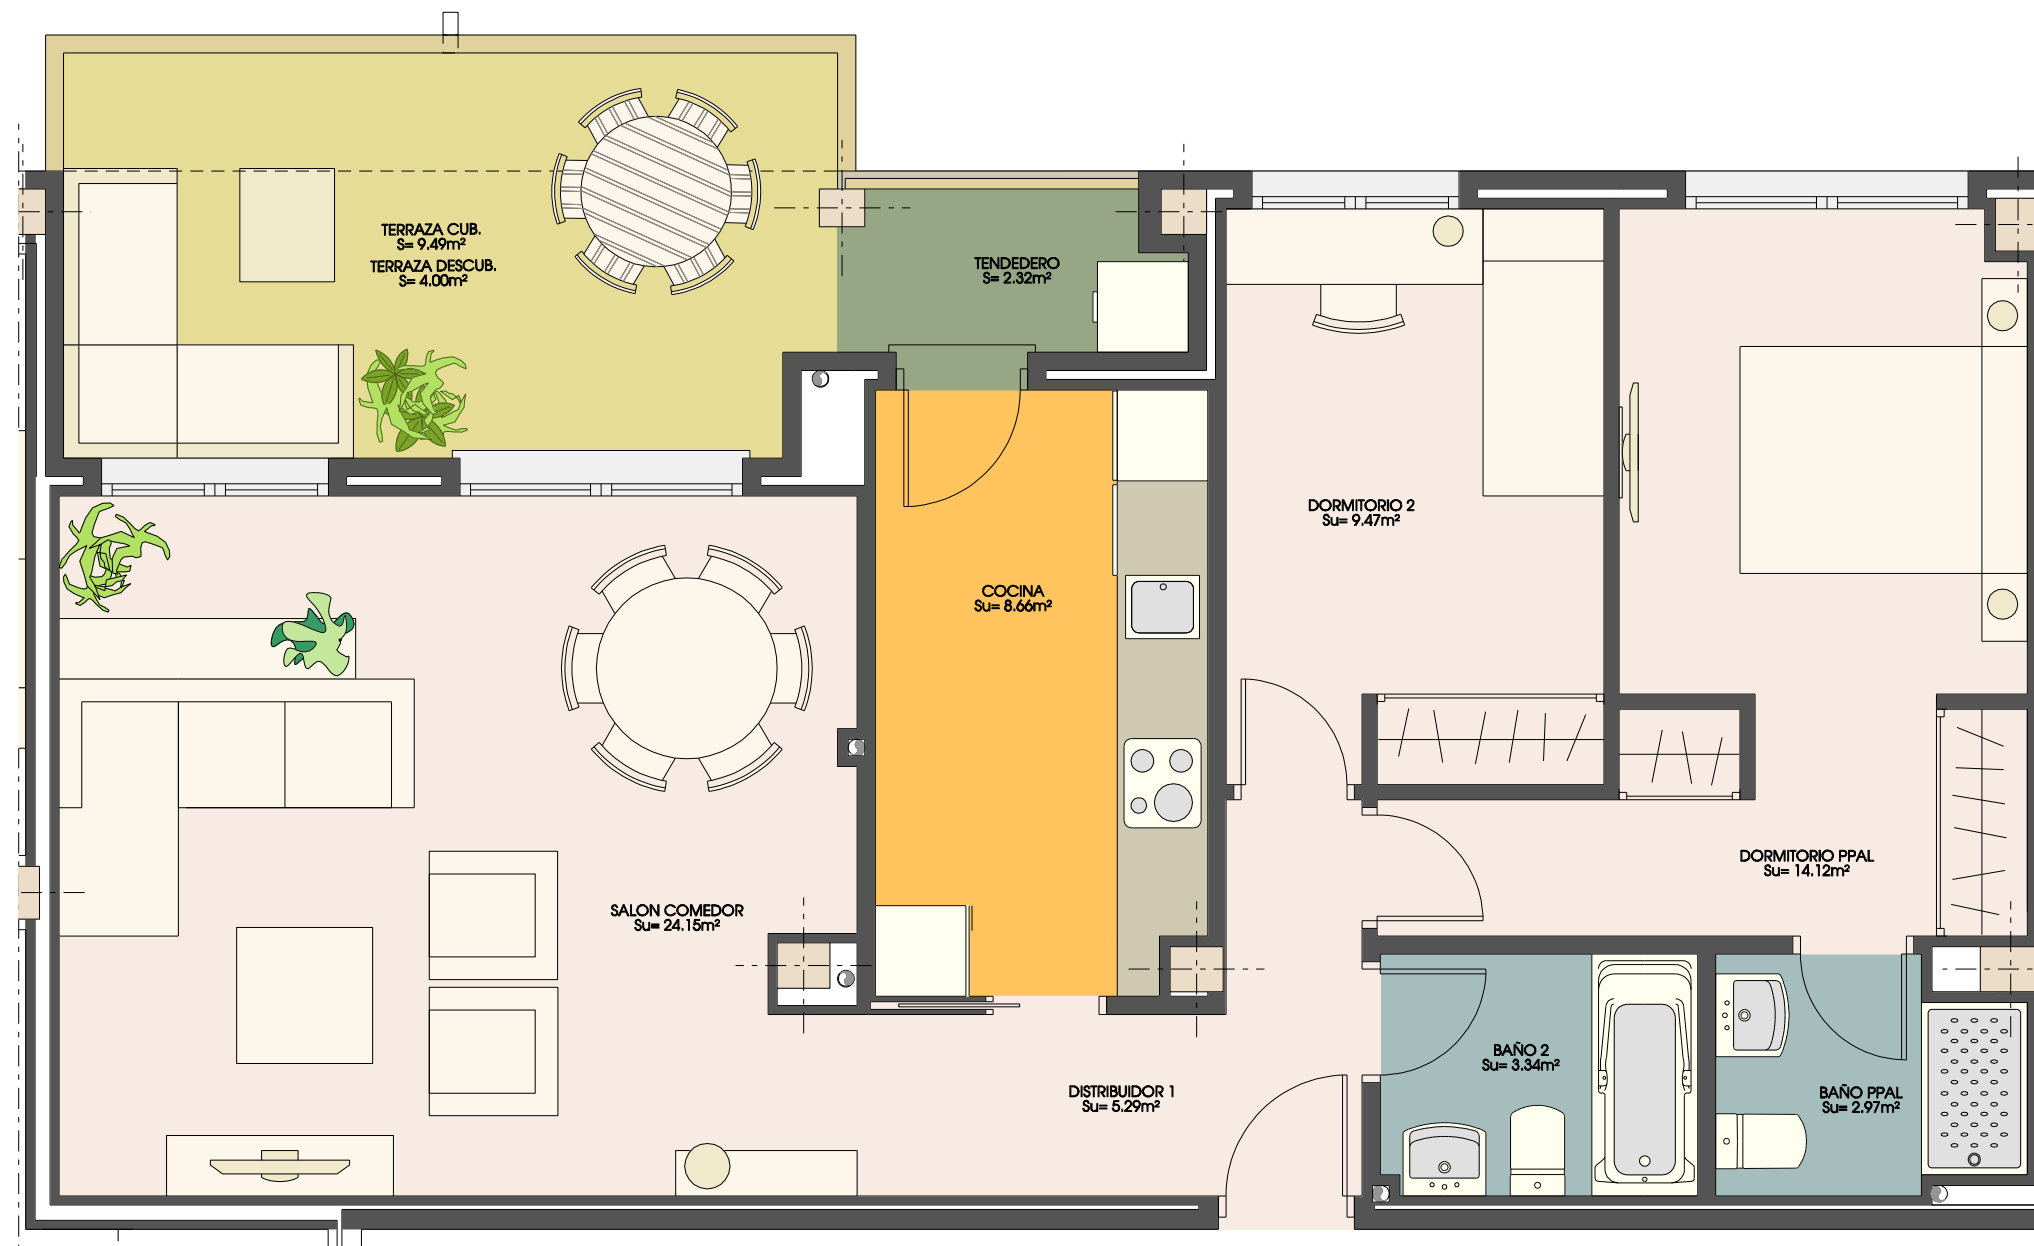

2 DORMITORIOS

SUP. UTIL= 73.91m²
SUP. CONSTRUIDA = 99.48m²

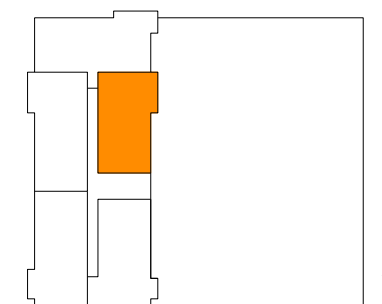

- *Las moquetas reflejadas en plano son indicativas, supeditadas al desarrollo del proyecto de ejecución.
- *El mobiliario, incluso el de la cocina, así como su disposición no es contractual.
- *Las superficies son aproximadas, pudiendo variar $\pm 3\%$
- *Este plano corresponde al proyecto comercial, durante el desarrollo del proyecto de ejecución podrá sufrir algunas modificaciones debidas a motivos técnicos.



EDIFICIO DE 22 VIVIENDAS, GARAJE, TRASTEROS, PISCINA Y LOCALES EN PARCELA VL-11.1, UNIDAD DE EJECUCION R-8 "EL POSTIGUILLO", VALDEMORO (MADRID)