


PORTAL 1

PLANTA SEGUNDA D

TIPO 11

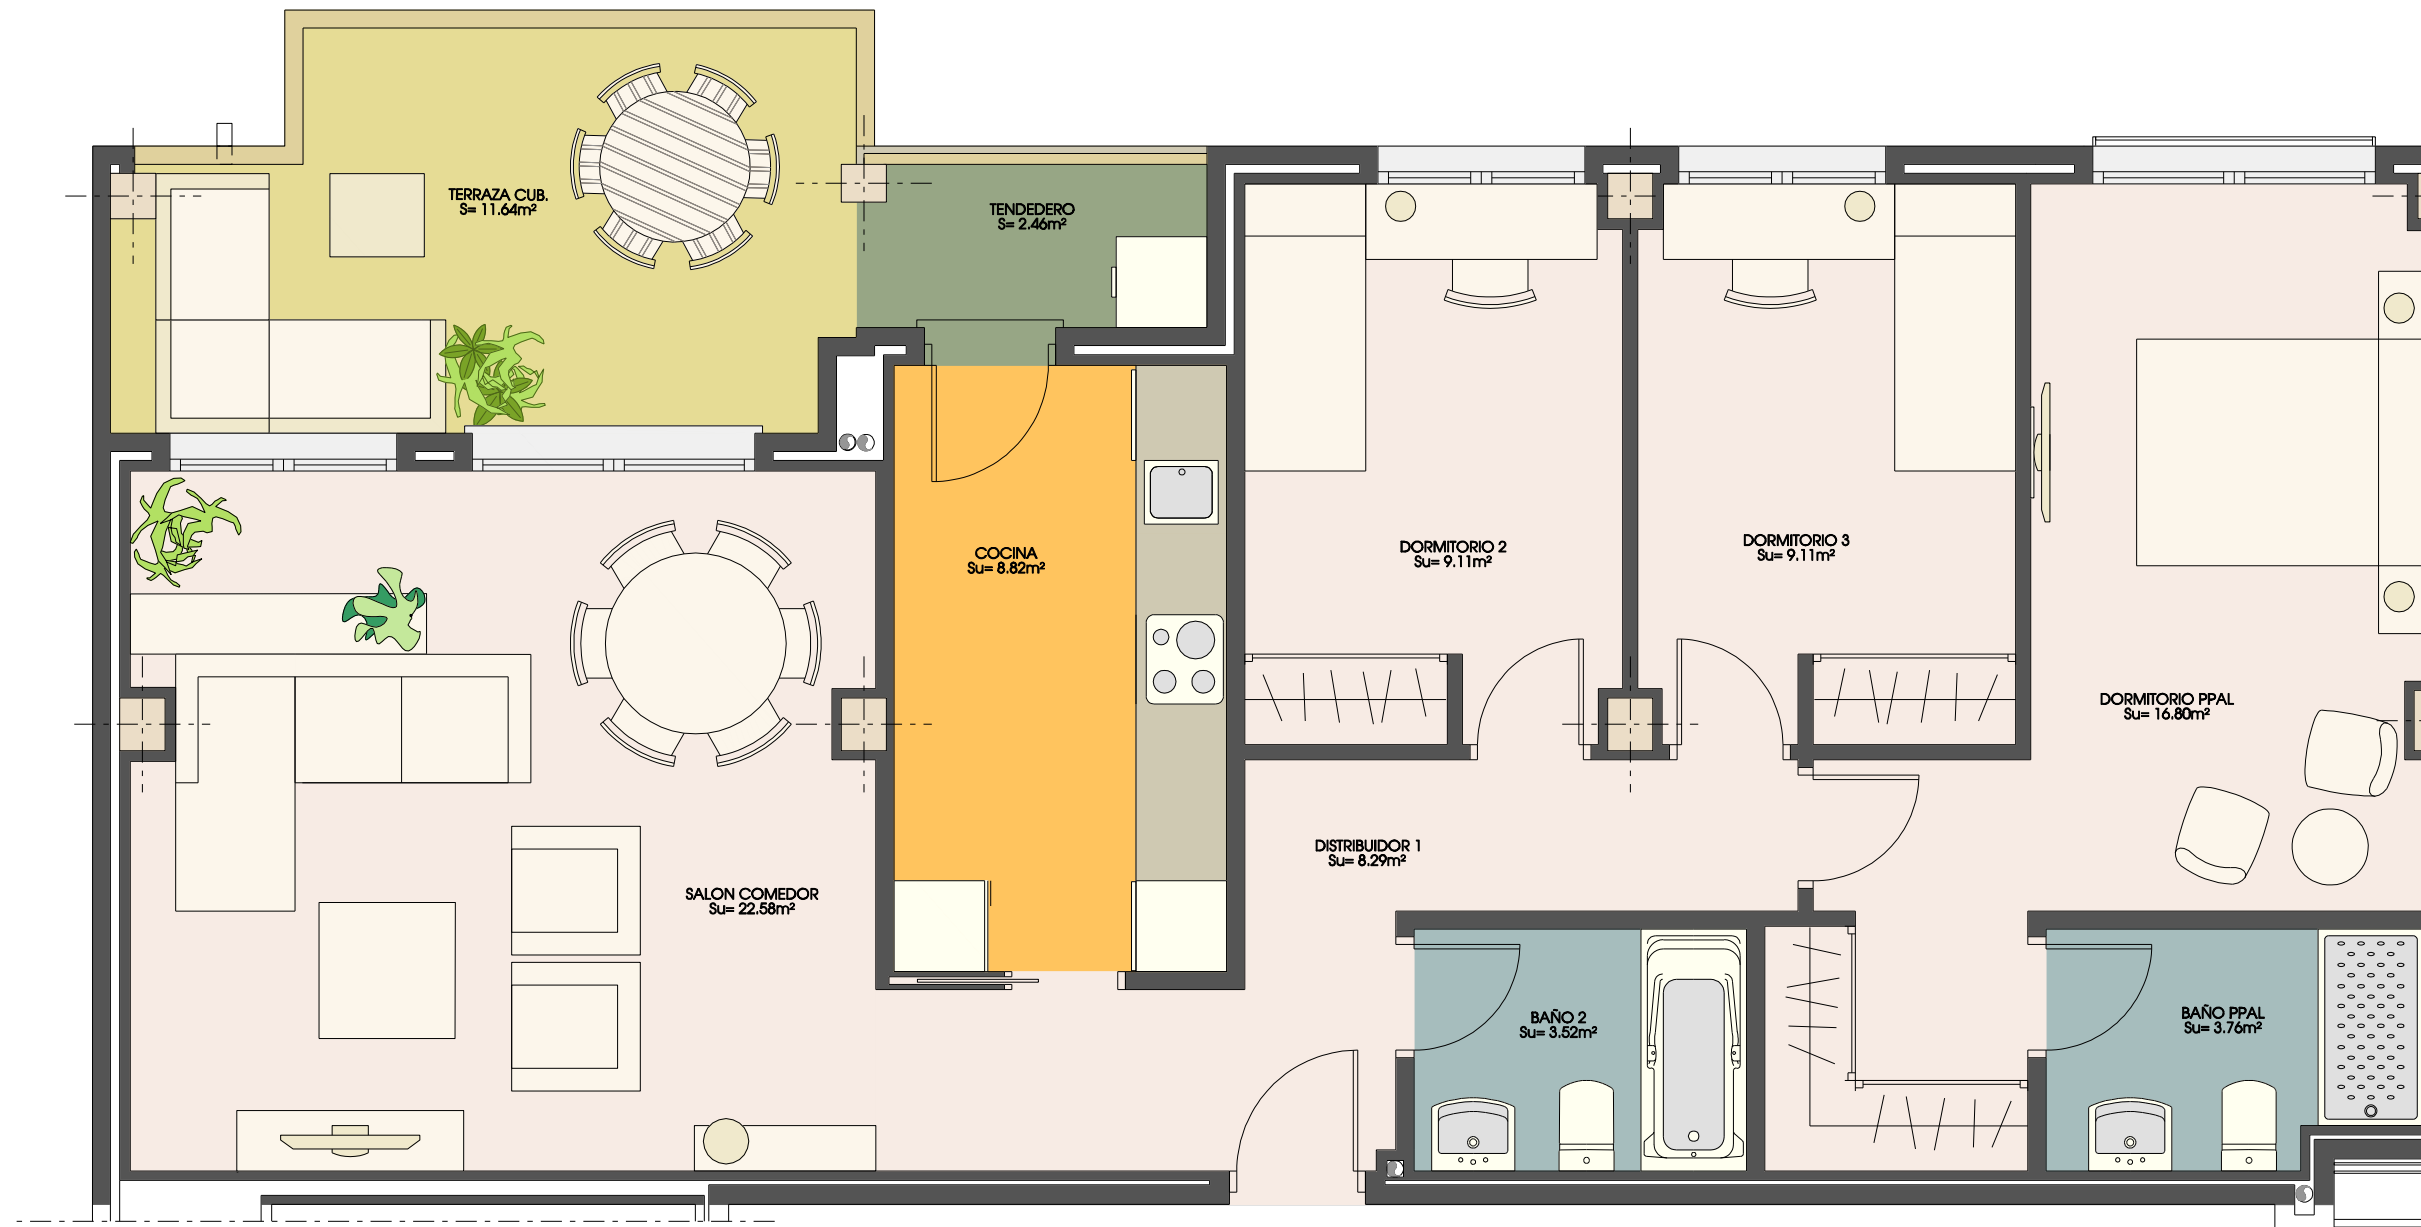

3 DORMITORIOS

SUP. UTIL= 89.04m²
 SUP. CONSTRUIDA = 119.85m²



*Las moquetas reflejadas en plano son indicativas, supeditadas al desarrollo del proyecto de ejecución.
 *El mobiliario, incluso el de la cocina, así como su disposición no es contractual.
 *Las superficies son aproximadas, pudiendo variar $\pm 3\%$
 *Este plano corresponde al proyecto comercial, durante el desarrollo del proyecto de ejecución podrá sufrir algunas modificaciones debidas a motivos técnicos.