



PORTAL 1
PLANTA TERCERA B
TIPO 13

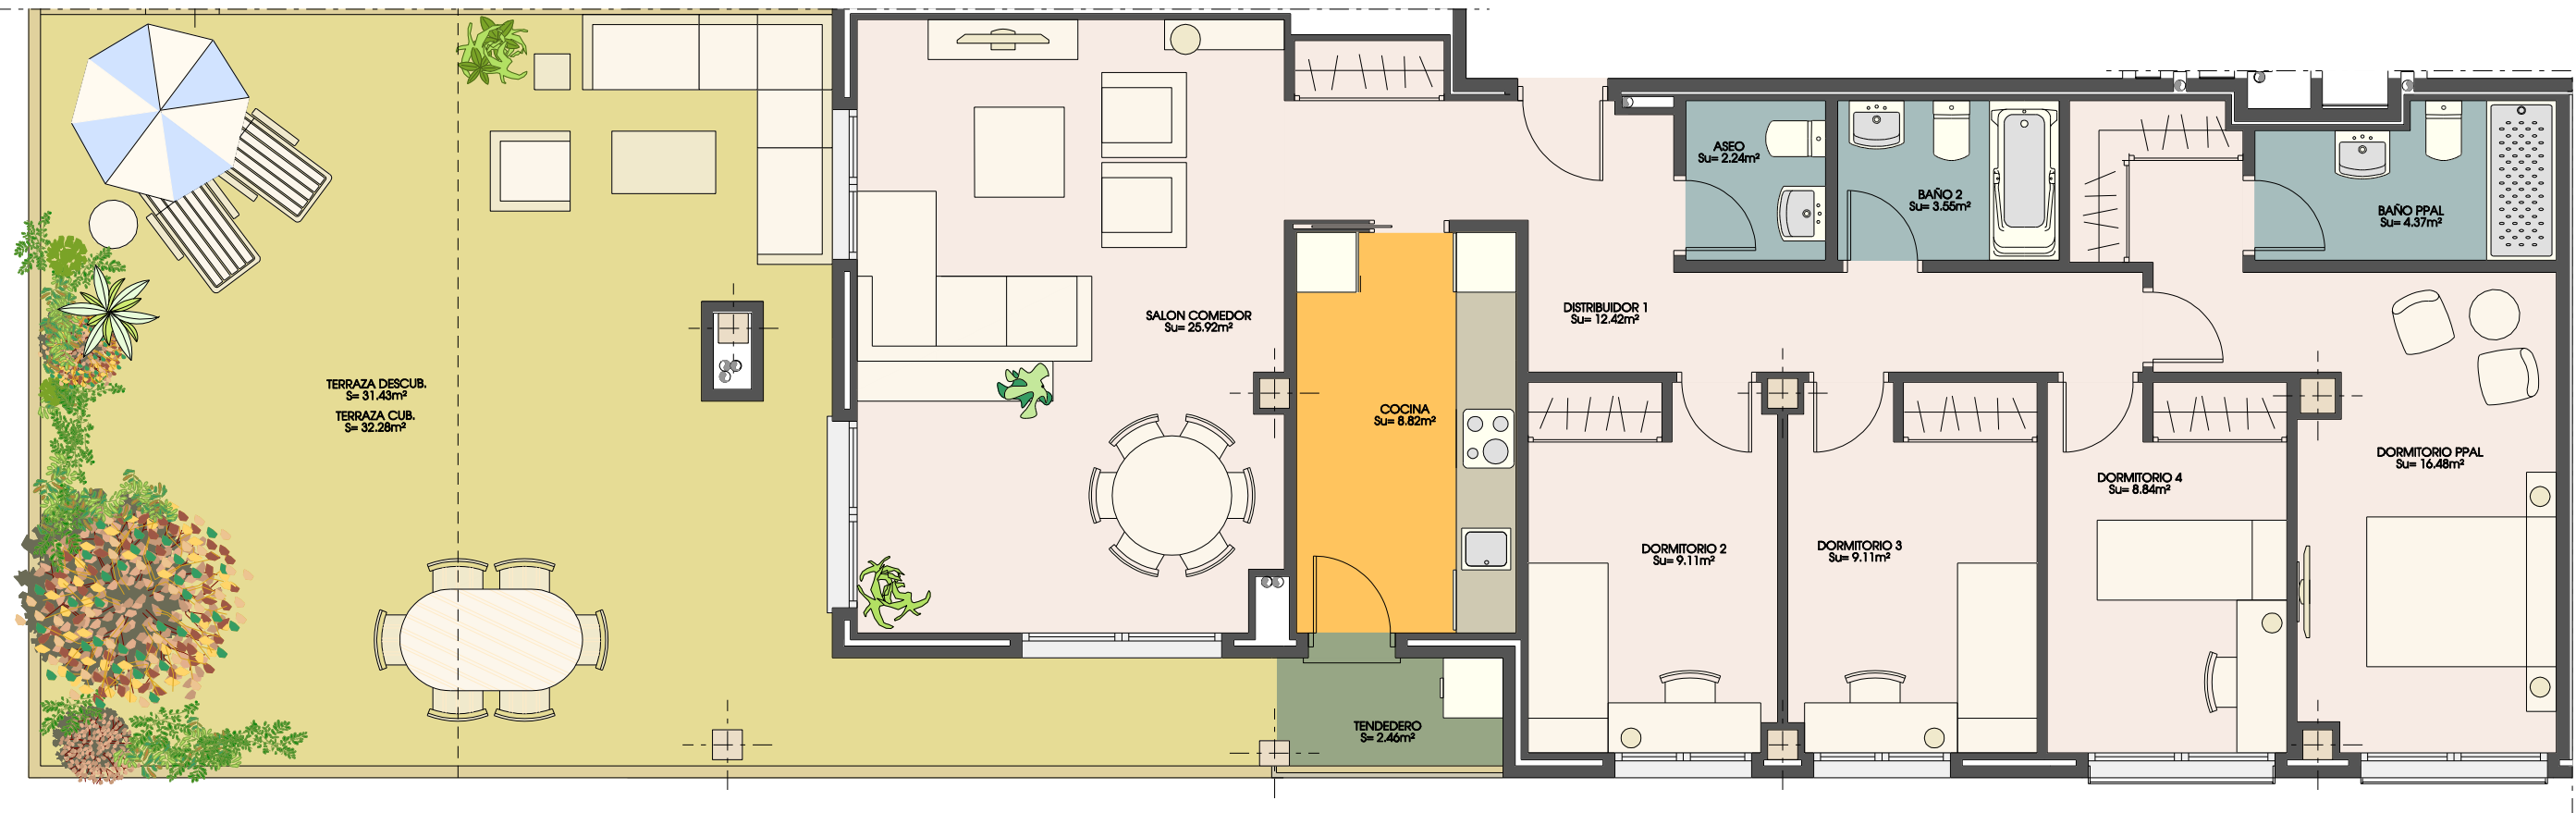

4 DORMITORIOS

SUP. UTIL= 118.23m²
SUP. CONSTRUIDA = 159.14m²

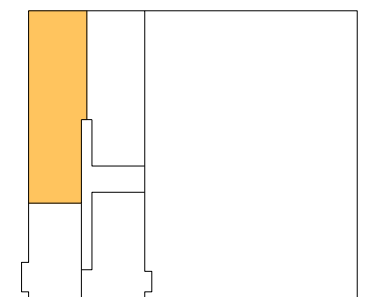

*Las moquetas reflejadas en plano son indicativas, supeditadas al desarrollo del proyecto de ejecución.
*El mobiliario, incluso el de la cocina, así como su disposición no es contractual.
*Las superficies son aproximadas, pudiendo variar $\pm 3\%$
*Este plano corresponde al proyecto comercial, durante el desarrollo del proyecto de ejecución podrá sufrir algunas modificaciones debidas a motivos técnicos.

